



N=1500

E=-1900


22-Dic-2020 10:5:21  
 Prot. n. T63990/2020  
 Scala originale: 1:2000  
 Dimensione cornice: 534.000 x 378.000 metri

Comune: TREVISO  
 Foglio: 6

1 Particella: 456



MINISTERO DELLE FINANZE  
 DIREZIONE GENERALE DEL CATASTO E DEI SERVIZI TECNICI ERARIALI  
**NUOVO CATASTO EDILIZIO URBANO**  
 Pianoimetria del fabbricato sito in Comune di **TREVISO** - n. 6 - Foglio: 6 - Particella: 456 - Subalterno: 1 >  
 Alloggiata alla data di formazione presentata alla Direzione Provinciale di **TREVISO** il **22-11-1968**

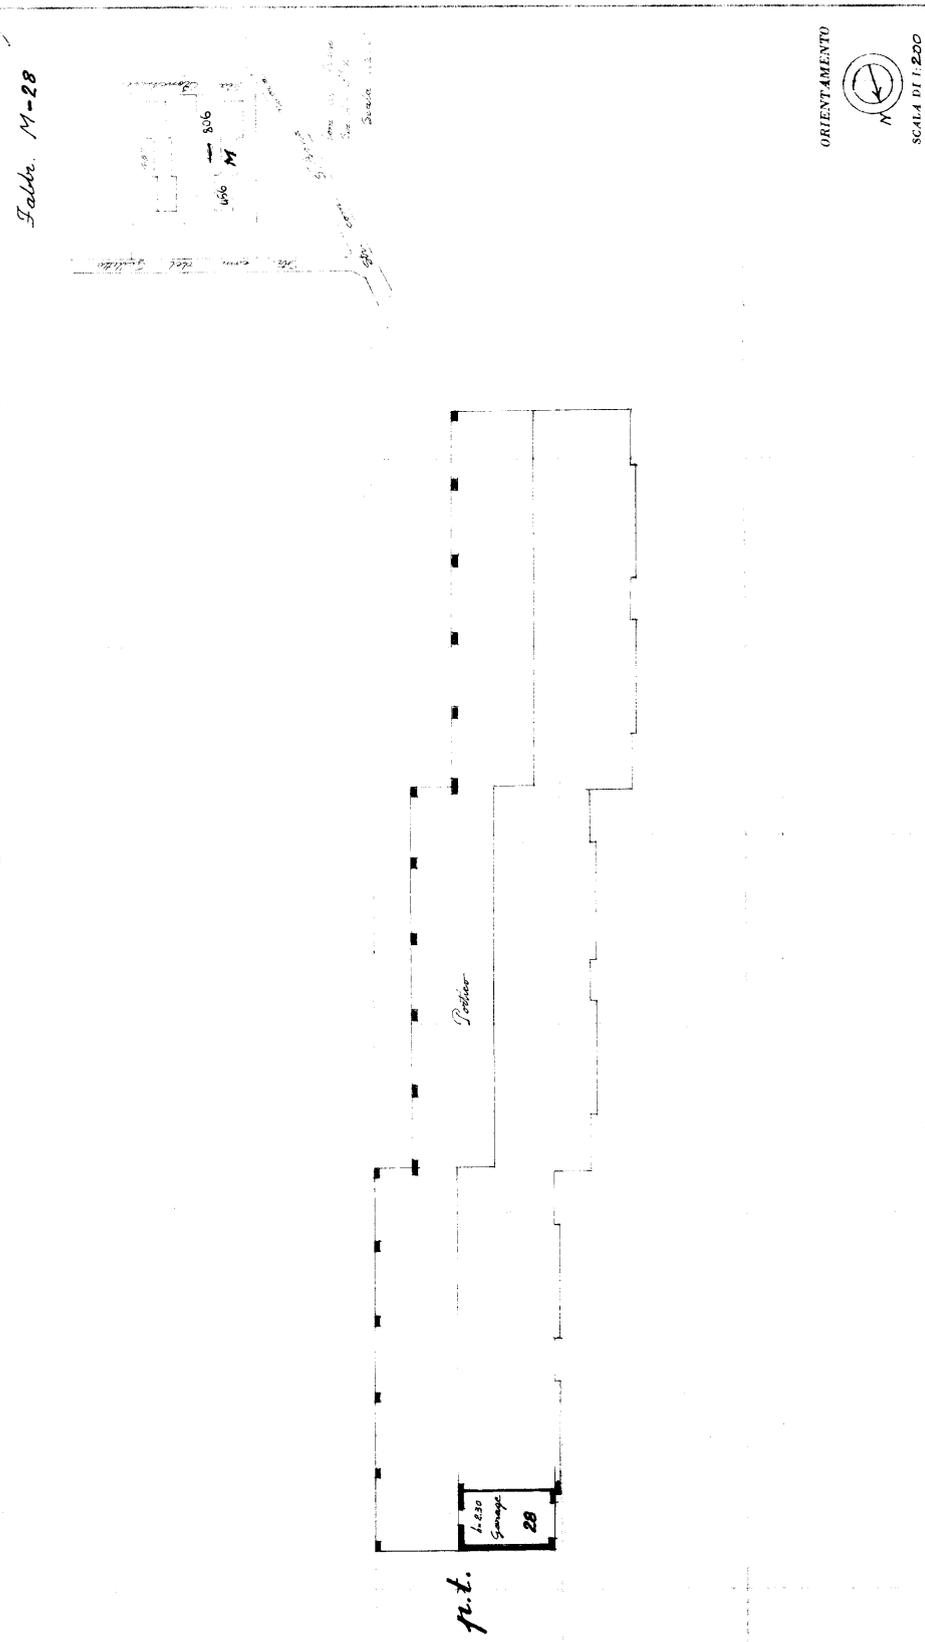

Completato dall'Ufficio Tecnico dell'Ufficio Provinciale di **TREVISO** il **22-11-1968**  
 Firmato **g. Bernardini**

SPAZIO RISERVATO PER LE ANNOTAZIONI D'UFFICIO	
DATA PROP. N.	ALG 456 1

U. K. P. - 1968

Ultima planimetria in atti

Catasto dei Fabbricati - Situazione al 22/12/2020 - Comune di **TREVISO** (L407) - < Sez.Urb.: A - Foglio: 6 - Particella: 456 - Subalterno: 1 >  
**VIA ANGELO RONCHESE** n. 5 piano: T;