


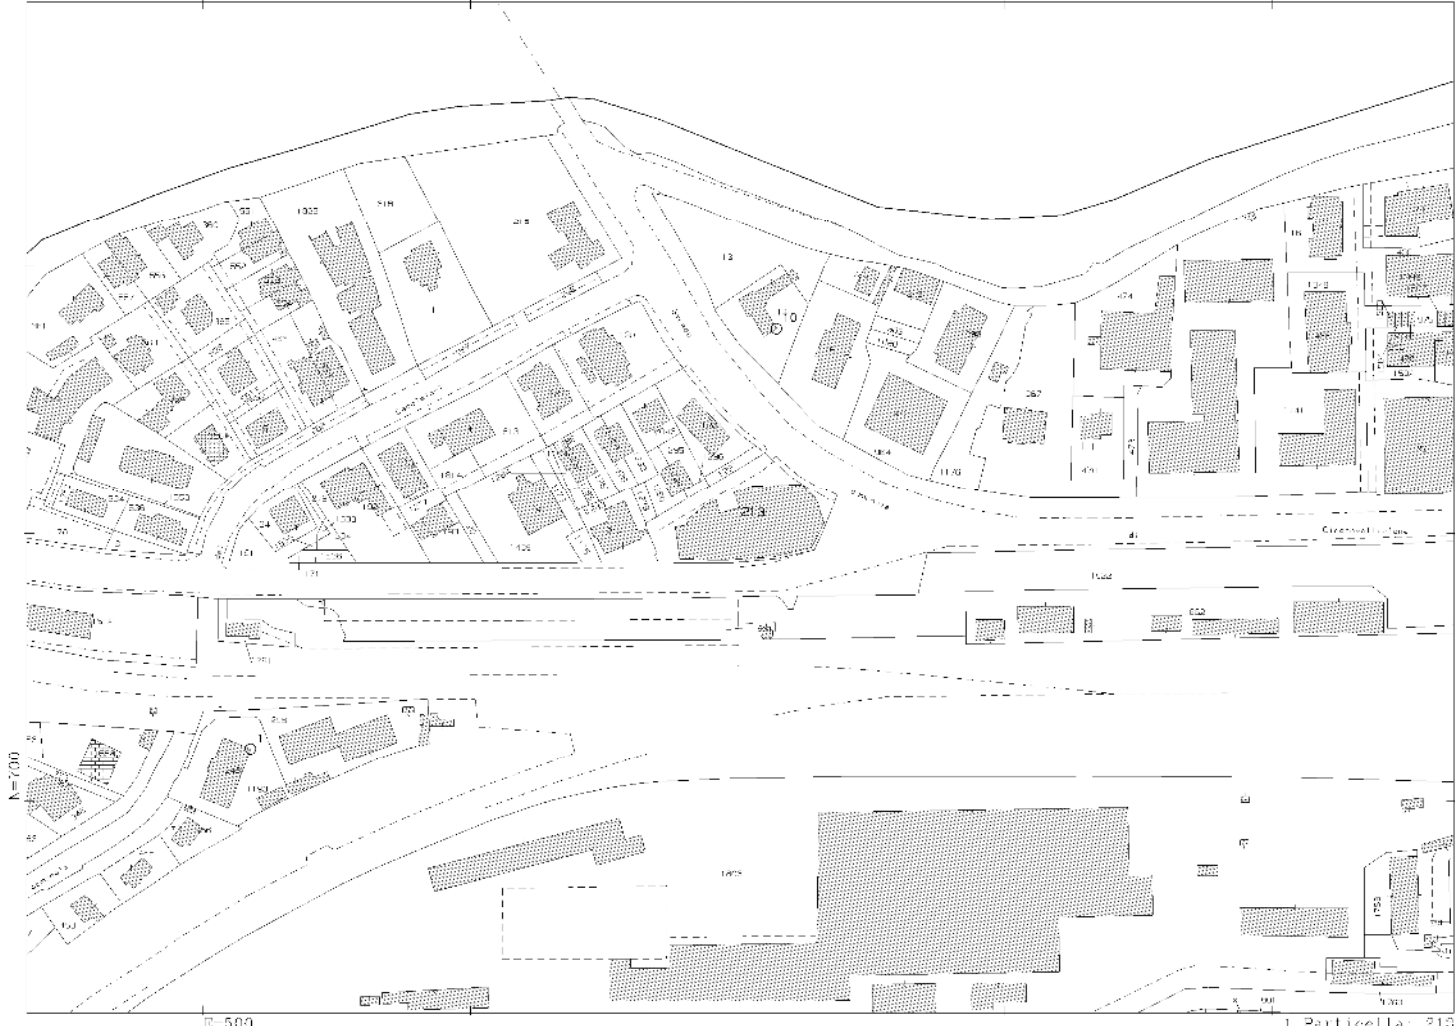


20.01.2022 11.45.27
See la originale: 2000
Dimensione cartace: 584.000 x 378.000 metri
Comune: (TV) TREVISO
Pag. 16: 40


Ultima planimetria inviata atti
Data: 24/10/2022 - n. T114397 - Richiedente: Telematico
Totale schede: 1 - Formato di acquisizione: A3(297x420) - Formato stampa richiesto: A4(210x297) - Formato di scala non utilizzabile

Agenzia delle Entrate
CATASTO FABBRICATI
Ministero provinciale di Treviso


ELABORATO PLANIMETRICO	Completato da: Condotta Enigi	Inedito all'albo: Geometri	Prov. Treviso	N. 2276
Comune di Treviso	Sezione: H	Foglio: 1	Particella: 213	Peperonico A. 17/09/2020 de.
Dimostrazione grafica dei subalberi		Tipo Mappale a.		del Scala 1 : 500

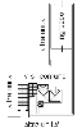

PIANTA PIANO TERRA

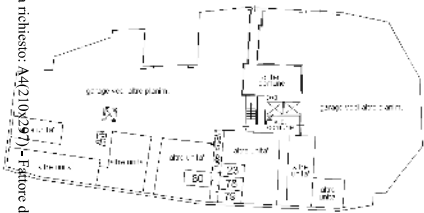


PRIMO PIANO SOTTOSTRADA

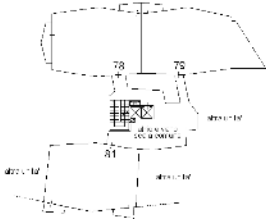

PIANTA PIANO PRIMO



PIANTA PIANO SETTIMO

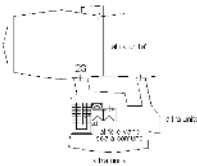

PIANTA PIANO SECONDO





Catasto dei Fabbricati - Situazione al 24/10/2022 - Comune di TREVISO(L407) - < Sez. urbana H - Foglio 1 - Particella 213 - Subalterno 22 >
VIALE TRENTO E TRIESTE Piano S1 - 2