




N=300


E=-200

1 Particella: 432

ELABORATO PLANIMETRICO		Agenzia del Territorio	
Compilato da: Bulla Paride		CATASTO FABBRICATI	
Iscritto all'albo: Geometri		Ufficio Provinciale di	
Prov. Treviso		Treviso	
N. 2321			
Comune di Vedelago		Protocollo n. TV0381868 del 03/11/2004	
Sezione: D	Foglio: 8	Particella: 432	Tipo Mappale n. 360712 del 19/10/2004
Dimostrazione grafica dei subalterni		Scala 1 : 500	

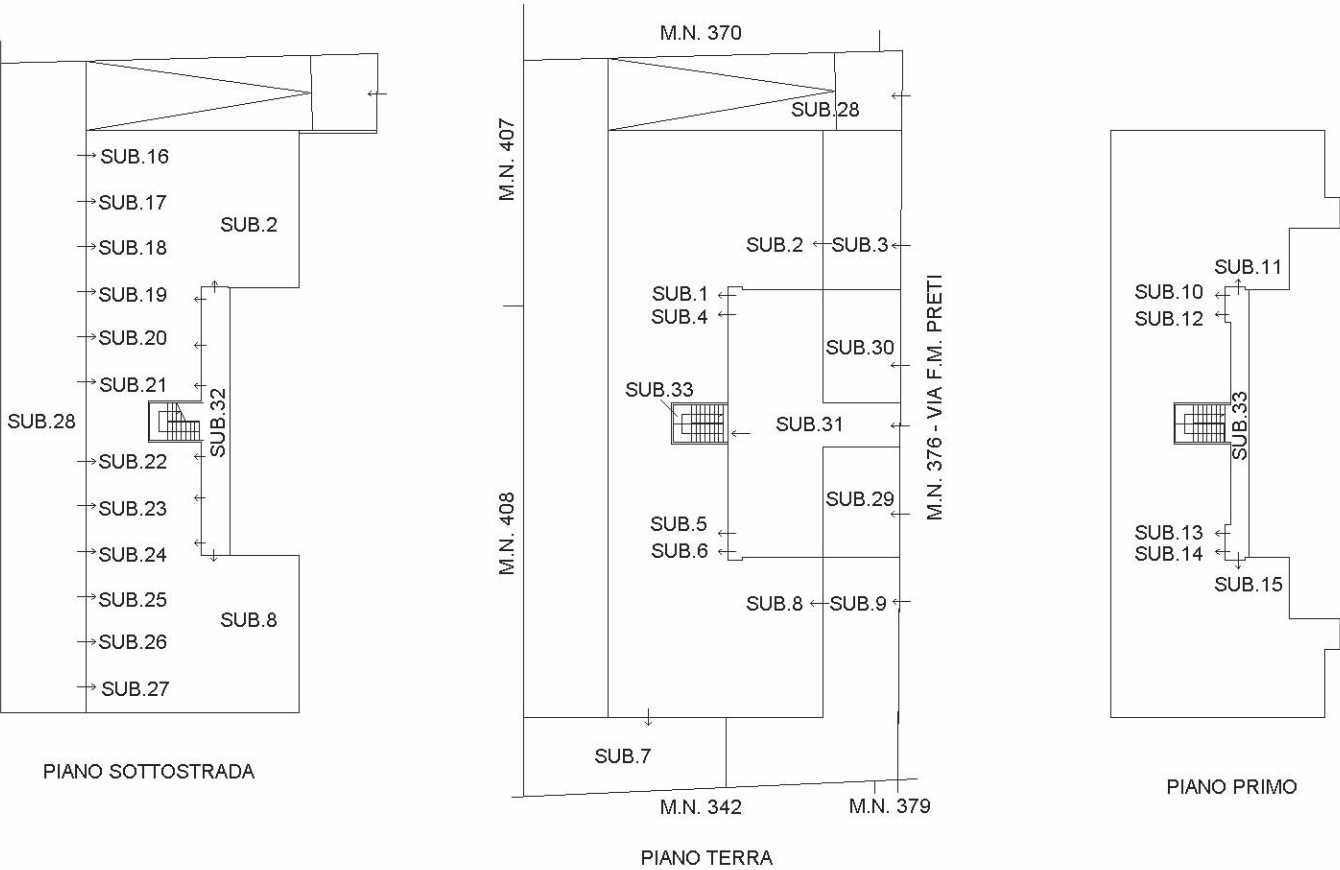

Ultima planimetria in atti

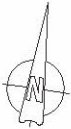

ACCERTAMENTO DELLA PROPRIETÀ IMMOBILIARE URBANA ELENCO DEI SUBALTERNI ASSEGNATI

Comune VEDELAGO	Sezione D	Foglio 8	Particella 432	Tipo mappale 360712	del: 19/10/2004
--------------------	--------------	-------------	-------------------	------------------------	--------------------

Sub	UBICAZIONE via/piazza	n.civ	Piani	Scala	Int	DESCRIZIONE
1	FRANCESCO MARIA PRETI		T			ABITAZIONE
2	FRANCESCO MARIA PRETI		S1-T			ABITAZIONE
3	FRANCESCO MARIA PRETI		T			CORTE ESCLUSIVA DEL SUB. 2 DI MQ 55
4	FRANCESCO MARIA PRETI		T			ABITAZIONE
5	FRANCESCO MARIA PRETI		T			ABITAZIONE
6	FRANCESCO MARIA PRETI		T			ABITAZIONE
7	FRANCESCO MARIA PRETI		T			CORTE ESCLUSIVA DEL SUB. 6 DI MQ 67
8	FRANCESCO MARIA PRETI		S1-T			ABITAZIONE
9	FRANCESCO MARIA PRETI		T			CORTE ESCLUSIVA DEL SUB. 8 DI MQ 104
10	FRANCESCO MARIA PRETI		1			ABITAZIONE
11	FRANCESCO MARIA PRETI		1			ABITAZIONE
12	FRANCESCO MARIA PRETI		1			ABITAZIONE
13	FRANCESCO MARIA PRETI		1			ABITAZIONE
14	FRANCESCO MARIA PRETI		1			ABITAZIONE
15	FRANCESCO MARIA PRETI		1			ABITAZIONE
16	FRANCESCO MARIA PRETI		S1			GARAGE
17	FRANCESCO MARIA PRETI		S1			GARAGE
18	FRANCESCO MARIA PRETI		S1			GARAGE
19	FRANCESCO MARIA PRETI		S1			GARAGE
20	FRANCESCO MARIA PRETI		S1			GARAGE
21	FRANCESCO MARIA PRETI		S1			GARAGE
22	FRANCESCO MARIA PRETI		S1			GARAGE
23	FRANCESCO MARIA PRETI		S1			GARAGE
24	FRANCESCO MARIA PRETI		S1			GARAGE
25	FRANCESCO MARIA PRETI		S1			GARAGE
26	FRANCESCO MARIA PRETI		S1			GARAGE
27	FRANCESCO MARIA PRETI		S1			GARAGE
28	FRANCESCO MARIA PRETI		S1-T			BCNC - RAMPA E CORSIA DI MANOVRA DI MQ 336 COMUNE AI SUBB. 16,17,18,19,20,21,22,23,24,25,26,27
29	FRANCESCO MARIA PRETI		T			BCNC - PARCHEGGIO SCOPERTO DI MQ 37 COMUNE AI SUBB. 1,2-3,4,5,6-7,8-9,10,11,12,13,14,15



30	FRANCESCO MARIA PRETI		T			BCNC - PARCHEGGIO SCOPERTO DI MQ 39 COMUNE AI SUBB. 1,2-3,4,5,6-7,8-9,10,11,12,13,14,15
31	FRANCESCO MARIA PRETI		T			BCNC - AREA SCOPERTA E CAMMINAMENTI DI MQ 126 COMUNE AI SUBB. 1,4,5,6-7,10,11,12,13,14,15
32	FRANCESCO MARIA PRETI		S1			BCNC - VANO SCALE E CAMMINAMENTO COMUNE AI SUBB. 16,17,18,19,20,21,22,23,24,25,26,27
33	FRANCESCO MARIA PRETI		T-1			BCNC - VANO SCALE E CAMMINAMENTO COMUNE AI SUBB. 1,4,5,6-7,10,11,12,13,14,15


Visura telematica




Agenzia del Territorio
CATASTO FABBRICATI
Ufficio Provinciale di
Treviso

Dichiarazione protocollo n. TV0381868 del 03/11/2004	
Planimetria di u.i.u. in Comune di Veduggio	
Francesco Maria Preti	civ.
Identificativi Catastali:	Compilata da:
Sezione: D	Bulla Paride
Foglio: 8	Iscritto all'albo:
Particella: 432	Geometri
Subalterno: 2	Prov. Treviso
	N. 2321

Scheda n. 1 Scala 1:200

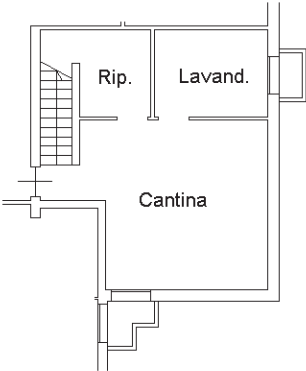

PIANO SOTTOSTRADA H.250

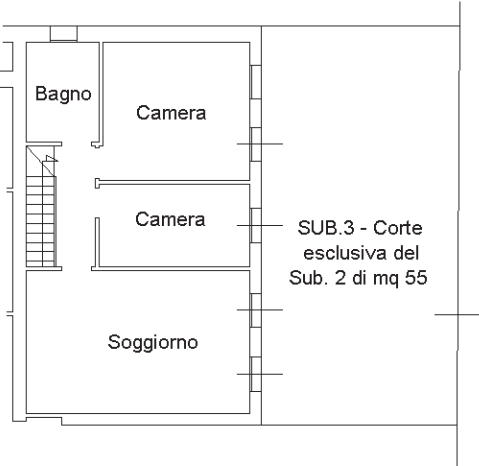

PIANO TERRA H.270


Ultima planimetria in atti



Agenzia del Territorio
CATASTO FABBRICATI
Ufficio Provinciale di
Treviso

Dichiarazione protocollo n. TV0381868 del 03/11/2004	
Planimetria di u.i.u. in Comune di Veduggio	
Francesco Maria Preti	civ.
Identificativi Catastali:	Compilata da:
Sezione: D	Bulla Paride
Foglio: 8	Iscritto all'albo:
Particella: 432	Geometri
Subalterno: 17	Prov. Treviso N. 2321

Scheda n. 1 Scala 1:200

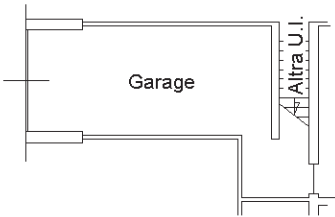

PIANO SOTTOSTRADA H.250

Ultima planimetria in atti

