

**Agenzia del Territorio
CATASTO FABBRICATI
Ufficio Provinciale di
Treviso**

Dichiarazione protocollo n. 000265294 del 17/04/2003
Planimetria di u.i.u. in Comune di Farra Di Soligo

Via Scandolera

civ. 2/A

Identificativi Catastali:

Sezione: A
Foglio: 6
Particella: 415
Subalterno: 12

Compilata da:


[REDACTED]
Iscritto all'albo:
Geometri

Prov. Treviso

N [REDACTED]


Scheda n. 1

Scala 1:200

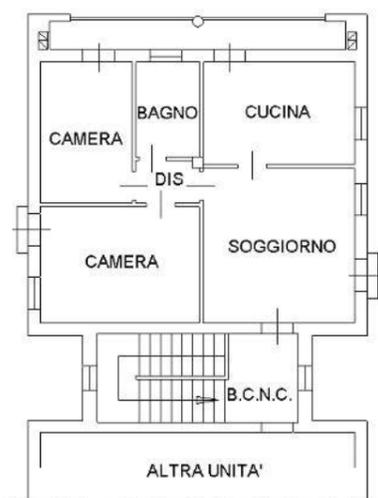

PIANO PRIMO H=ml 2.70

NORD

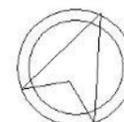

**Agenzia del Territorio
CATASTO FABBRICATI
Ufficio Provinciale di
Treviso**

Dichiarazione protocollo n. 000265294 del 17/04/2003
Planimetria di u.i.u. in Comune di Farra Di Soligo

Via Scandolera

civ.

Identificativi Catastali:

Sezione: A
Foglio: 6
Particella: 415
Subalterno: 27

Compilata da:


[REDACTED]
Iscritto all'albo:
Geometri

Prov. Treviso

N. [REDACTED]

Scheda n. 1

Scala 1:200

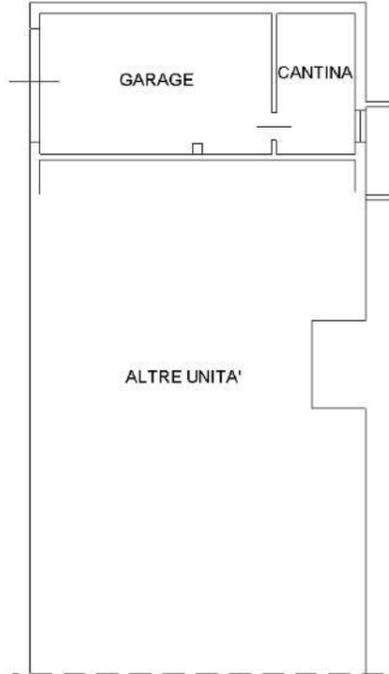

PIANO SOTTOSTRADA H=ml 2.70

