

MODULARIO
F. rig. rend. 497





MINISTERO DELLE FINANZE
DIPARTIMENTO DEL TERRITORIO
CATASTO EDILIZIO URBANO (RDL 13-4-1939, n. 652)

MOD. **BN** (CEU)


LIRE
200

Planimetria di u.i.u. in Comune di **VILLORBA** via **FAGARE' - LANCENIGO** civ.

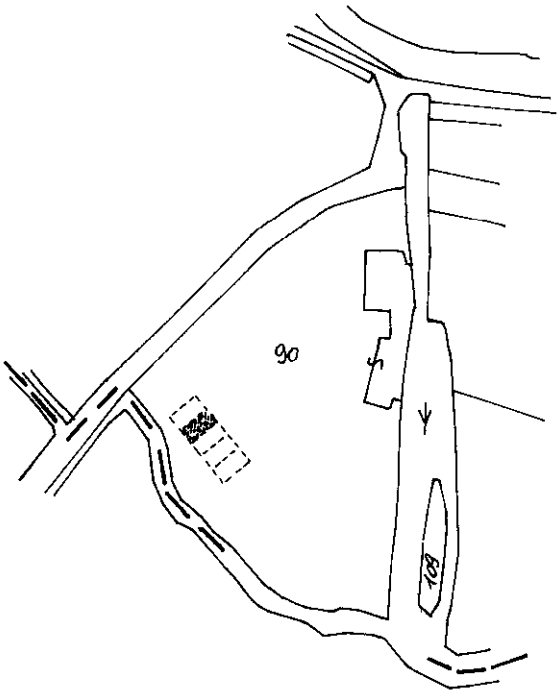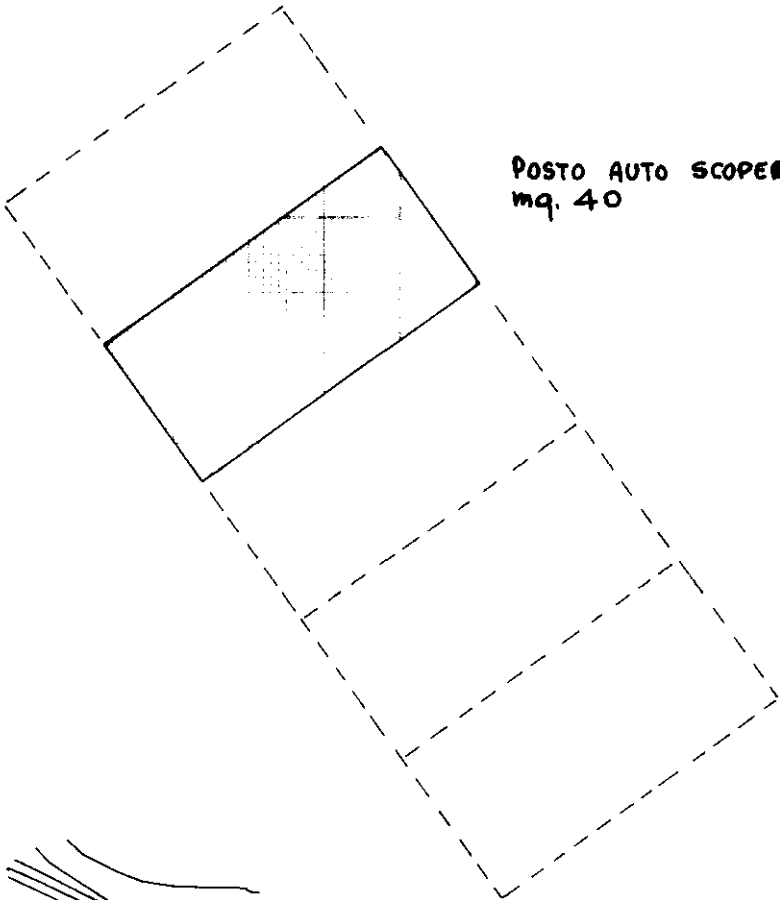

Comune di Villorba
Fog. 28 (ex C-9) - m.n. 90
Scala 1:2000

ORIENTAMENTO

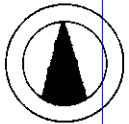

SCALA DI 1:2000

Roma - Istituto Poligrafico e Zecca dello Stato - P.V.

Ultima planimetria in atti

Data presentazione: 08/10/1998 - Data: 14/11/2022
Totale schede: C-9 formato di acquisizione: A4 (210x297) - Formato stampa: A4 (210x297)
n. 90 sub. 16

Compilata dall' **ING. SANSONETTI STEFANO**
(Titolo, cognome e nome)

Scrittore: **[redacted]**
della provincia di **TREVISO**

data: **7-01-1998**

ING. STEFANO SANSONETTI
N° 43
Albo
Ingegneri
TREVISO

RISERVATO ALL'UFFICIO

Catso di Villorba - Foglio 28 (ex C-9) - m.n. 90 - Subalterno 16 >
VIA FAGARE' - LANCENIGO