



Agenzia del Territorio
CATASTO FABBRICATI
Ufficio Provinciale di
Treviso

Dichiarazione protocollo n. TV0184850 del 07/06/2005

Planimetria di u.i.u. in Comune di Carbonera

Via Don Innocente Cagnin

civ.

Identificativi Catastali:

Sezione: B

Foglio: 3

Particella: 980

Subalterno: 27

Compilata da:
Scattolin Luca

Iscritto all'albo:
Geometri


Prov. Treviso

N. 2535

Scheda n. 1


Scala 1:200

SUB.27

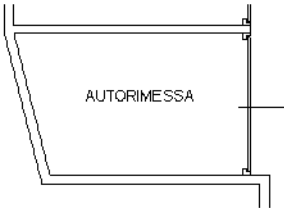

PIANO INTERRATO
H=2.40

NORD

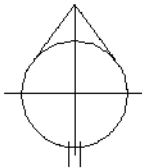


SCALA 1:200

Ultima planimetria in atti


ELABORATO PLANIMETRICO	
Compilato da: Dalla Pasqua Mario	
Iscritto all'albo: Geometri	
Prov. Treviso	N. 2814

Agenzia delle Entrate
CATASTO FABBRICATI
Ufficio Provinciale di
Treviso


Comune di Carbonera			Protocollo n. TV0040962 del 29/03/2021	
Sezione: B	Foglio: 3	Particella: 980	Tipo Mappale n.	del
Dimostrazione grafica dei subalterni			Scala 1 : 500	

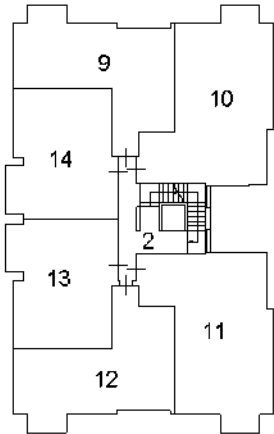


PIANO PRIMO

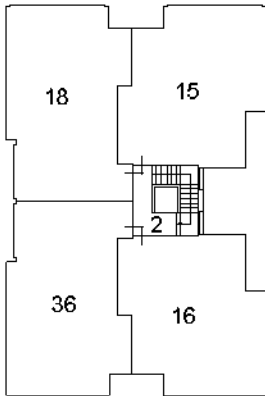


PIANO SECONDO

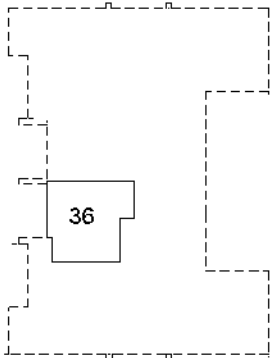

PIANO TERZO

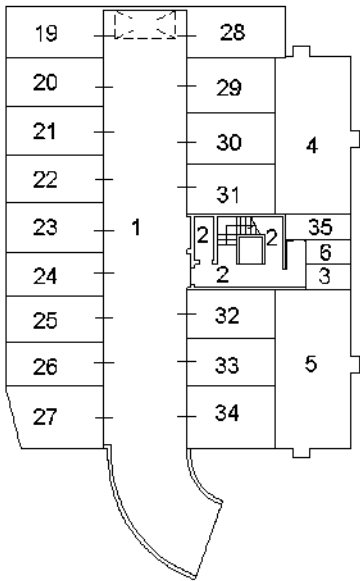

PIANO INTERRATO

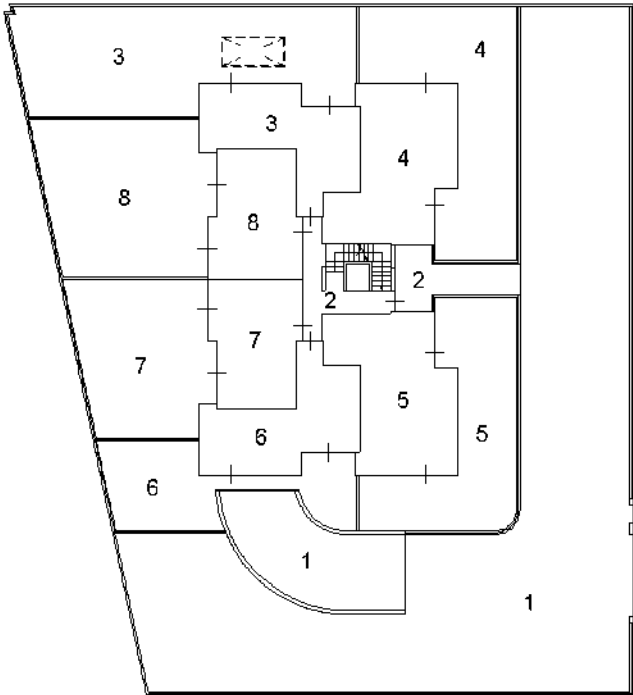

PIANO TERRA

Ultima planimetria in atti





N=-900

E=1700

Firmato Da: CALABRETTO DANIELE Emesso Da: ARUBAPEC S.P.A. NG CA 3 Serial#: 6cdddd07925cc0f421e4d4013920700

I Particella: 980

15-Nov-2022 9.39.39
Protocollo pratica T41947/2022
Scala originale: 1:2000
Dimensione cornice: 776 000 x 552 000 metri
Comune. (TV) CARBONERA
Foglio: 9