



MODULARIO
F. fig. rend. 497

MINISTERO DELLE FINANZE



DIPARTIMENTO DEL TERRITORIO

CATASTO EDILIZIO URBANO (RDL 13-4-1939, n. 652)MOD **BN** (CEU)LIRE
500Planimetria di u.f.u. in Comune di VEDELAGO via CORBETTA civ.**ELABORATO PLANIMETRICO PER LA SUDDIVISIONE IN SUB**

SUB 1) bene comune non censibile ai sub 2,3. (area scoperta mq 1041)

SUB 2) abitazione, piano interrato e piano terra

SUB 3) garage, piano interrato

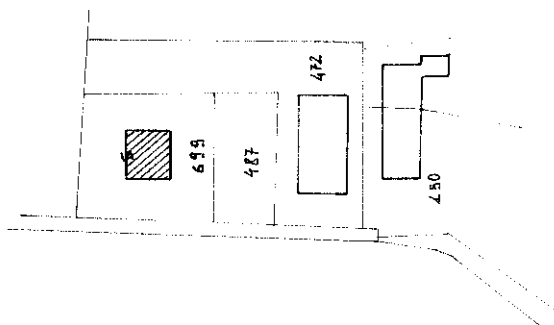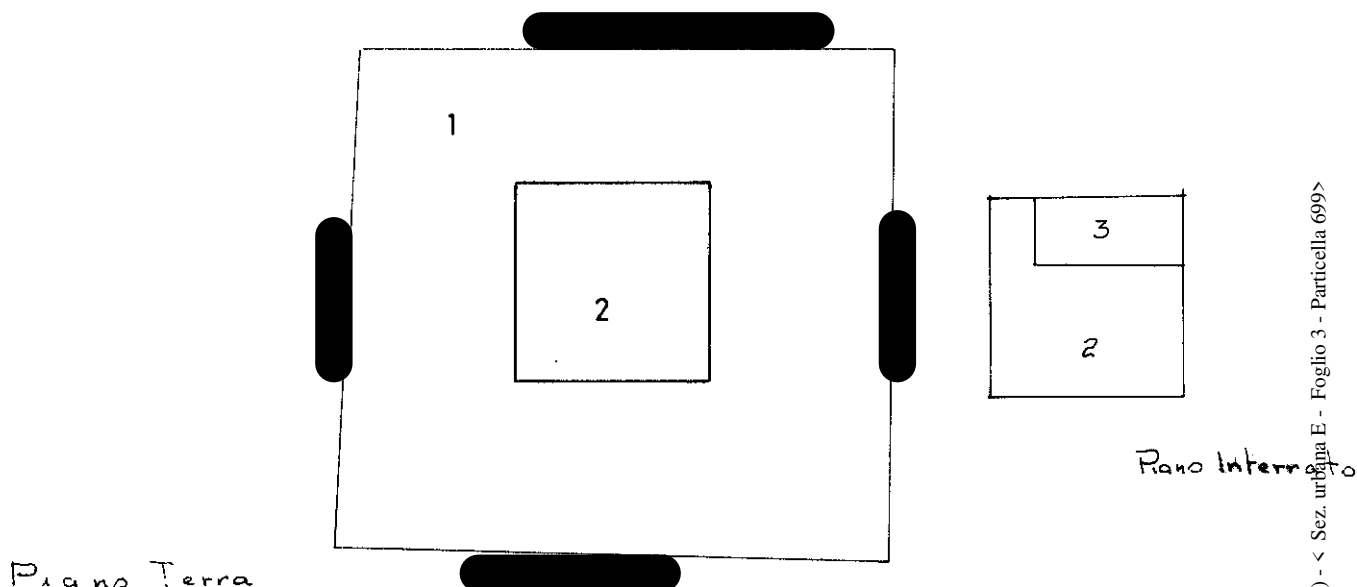

Rif. tipo mappa

u° 77754 del 31/12/93

PLANIMETRIA SCALA 1:2000

ORIENTAMENTO



SCALA DI 1:500

Dichiarazione di N.C. ☒
Ultima planimetria in atti
Denuncia di variazione ☐Compilata dal **GEOM. RONCATO DINO**
(Titolo, cognome e nome)

RISERVATO ALL'UFFICIO

Data presentazione: 16/10/1995 - Data: 11/01/2022 - n. T389437 - Richiedente: Telematico

Totale schede: 46 - Formato di acquisizione: A4(210x297) - Formato stampa richiesto: A4(210x297) - Fattore di scala non utilizzabile

F. n. 699 sub. 9999 della provincia di **TREVISO** n. 698
data 10/9/95 Firma *[Firma]*

MODULARIO
F. rig. rend. 497




MINISTERO DELLE FINANZE
DIPARTIMENTO DEL TERRITORIO

CATASTO EDILIZIO URBANO (RDL 13-4-1939, n. 652)


MOD **BN** (CEU)

UIRF
500


Planimetria di u.i.u. in Comune di **VEDELAGO** via **CORBETTA** civ. [redacted]

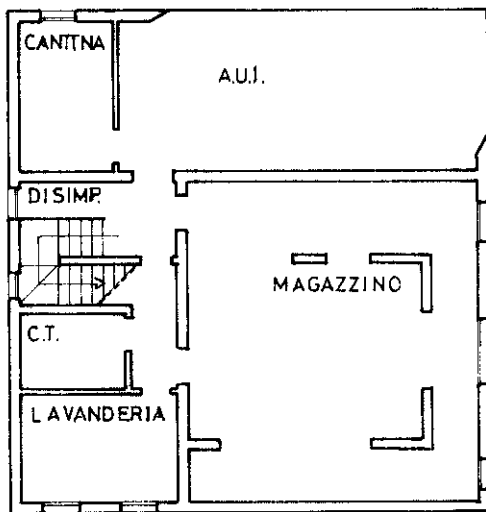

PIANO INTERRATO h.=240

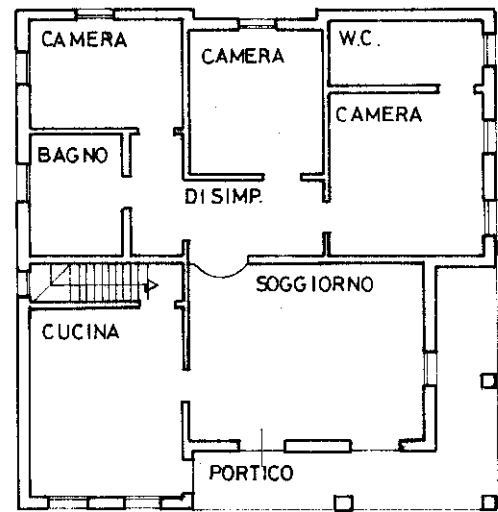

PIANO TERRA h.=270

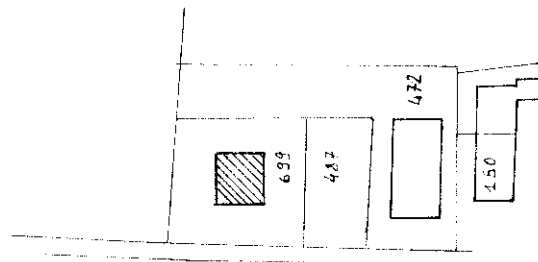

PLANIMETRIA SCALA 1:2000

ORIENTAMENTO



SCALA DI: **200**

Ultima Dichiarazione di N.C. ☒
planimetria in atti
Denuncia di variazione ☐

Compilata dal **GEOM. RONCATO DINO**
(Titolo, cognome e nome)

RISERVATO ALL'UFFICIO

Data presentazione: 16/10/1995 - Data: 11/01/2022 - n. T391240 - [redacted]
Totale schede: 46
F. **46**
n. **699** sub. **2**
della provincia di **TREVISO** n. **698**
data **10/9/95** Firma **[signature]**

man 01
Catasto al 11/01/2022 - Comune di VEDELAGO (L706) - < Sez. urbana E - Foglio 3 - Particella 699 - Subalterno 2>
VIA CORBETTA Piano SI-T

MODULARIO
F. rig. rend. 497




MINISTERO DELLE FINANZE
DIPARTIMENTO DEL TERRITORIO
CATASTO EDILIZIO URBANO (RDL 13-4-1939, n. 652)


MOD **BN** (CEU)

LIRE
500

Planimetria di u.i.u. in Comune di **VEDELAGO** via **CORBETTA** civ.

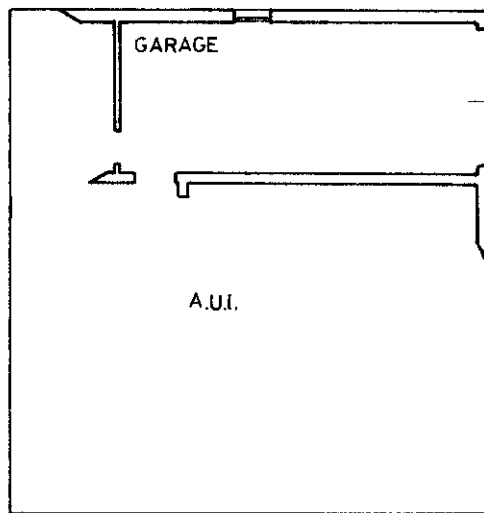


PIANO INTERRATO h.240

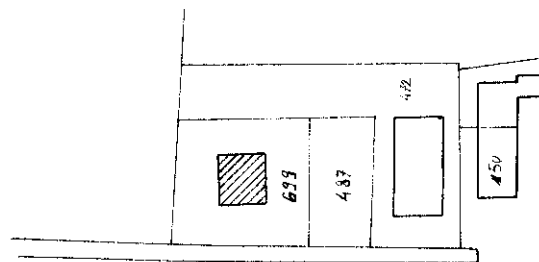

PLANIMETRIA SCALA 1:2000

ORIENTAMENTO

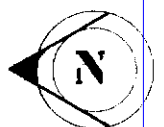

SCALA DI 1:2000

Dichiarazione di N.C. ☒
Denuncia di variazione ☐

Compilata dal **GEOM. RONCATO DINO**
(Titolo, cognome e nome)

RISERVATO ALL'UFFICIO

Ultima planimetria in atti
Data presentazione: 16/10/1995 - Data: 11/01/2022 - n. T391241 - [redacted]
Totale schede: 1 Formato di acquisizione: A4(210x297) - Formato stampa richiesto: A4(210x297)
n. **699** sub **3** della provincia di **TRE VISO** n. **698**
data **10/9/95** Firma **[signature]**

Catasto dei Fabbricati - Situazione al 11/01/2022 - Comune di VEDELAGO(L706) - < Sez. urbana E - Foglio 3 - Particella 699 - Subalterno 3>
VIA CORBETTA Piano SI