



N=-2600

E=-3700

1 Particella: 660

Comune: TREVISO
Foglio: 52
Dimensione cornice: 534.000 x 378.000 metri
Scala originale: 1:2000
8-Jan-2018 14:43:51
Prot. n. T197467/2018

ELABORATO PLANIMETRICO

Compilato da:
De Sbrocchi Giuseppe

Iscritto all'albo:
Geometri

Prov. Treviso N. 2273

**Agenzia del Territorio
CATASTO FABBRICATI
Ufficio Provinciale di
Treviso**

Comune di Treviso

Protocollo n. TV0295586 del 09/11/2006

Sezione: L Foglio: 2


Particella: 660

Tipo Mappale n. 247016

del 04/10/2006

Dimostrazione grafica dei subalterni

Scala 1 : 200

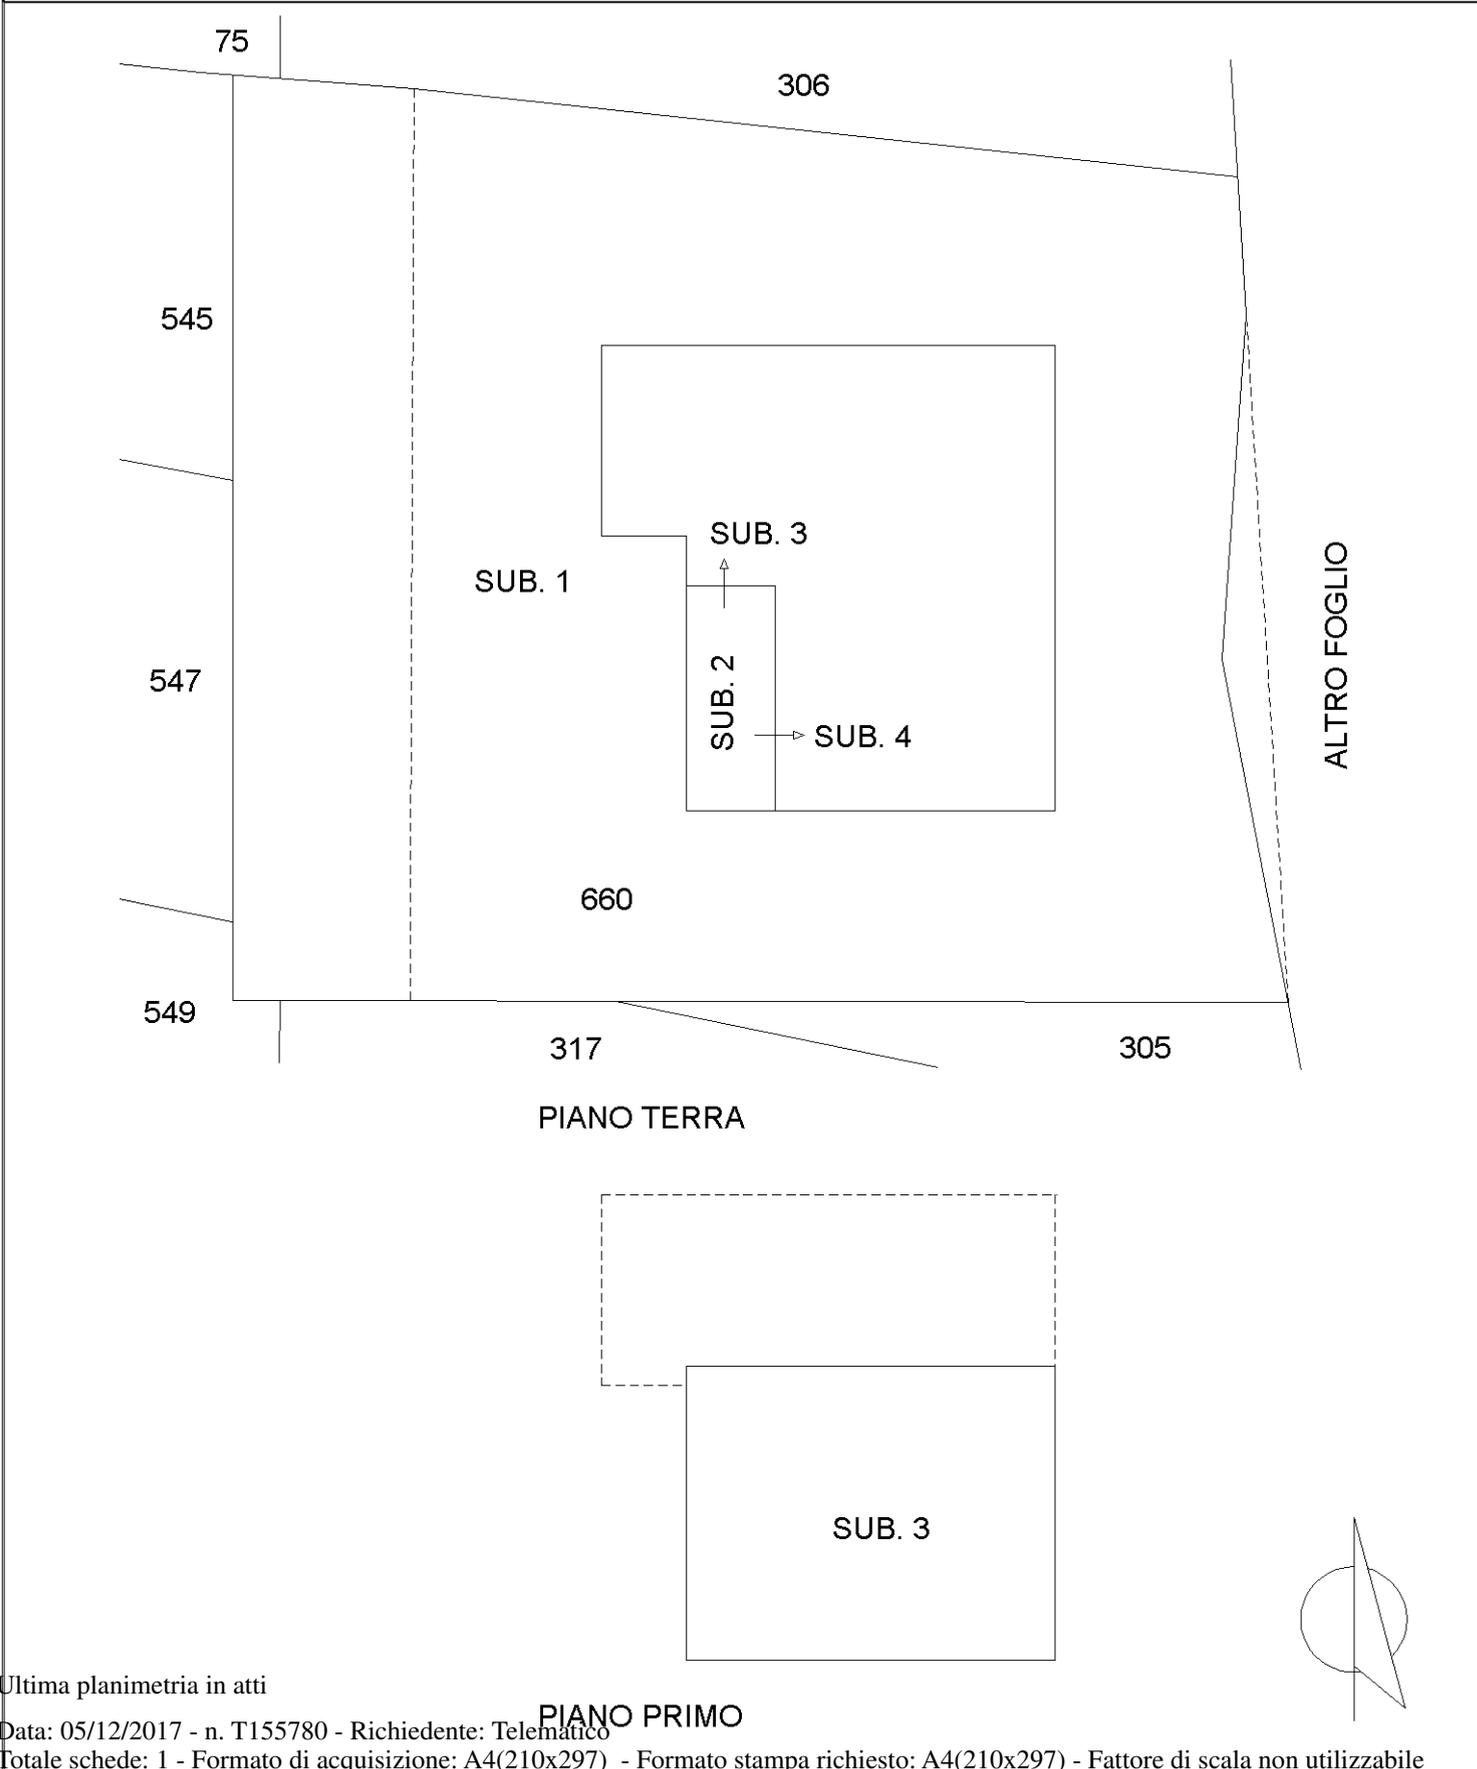

Catasto dei Fabbricati - Situazione al 05/12/2017 - Comune di TREVISO (L407) - < Sez.Urb.: L - Foglio: 2 - Particella: 660 - Elaborato planimetrico >

Ultima planimetria in atti

**Agenzia del Territorio
CATASTO FABBRICATI
Ufficio Provinciale di
Treviso**

Dichiarazione protocollo n. TV0295586 del 09/11/2006

Planimetria di u.i.u. in Comune di Treviso

Via Canizzano

civ.

Identificativi Catastali:

Sezione: L
Foglio: 2
Particella: 660
Subalterno: 3


Compilata da:
De Sbrocchi Giuseppe
Iscritto all'albo:
Geometri

Prov. Treviso


N. 2273

Scheda n. 1


Scala 1:200

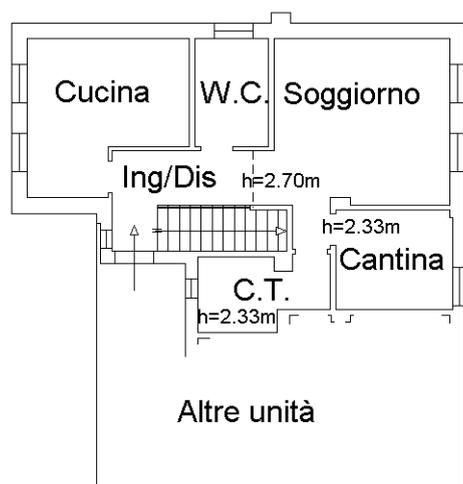

PIANO TERRA
Hm=2.52m

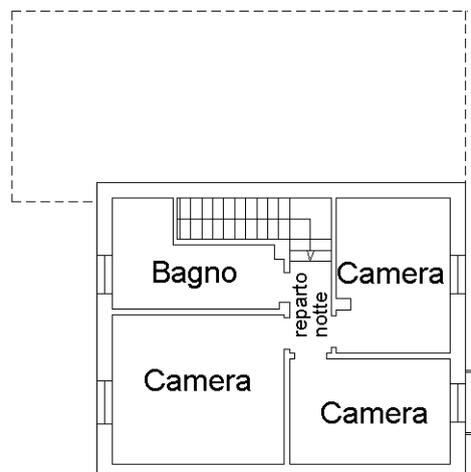

PIANO PRIMO
H=2.70m

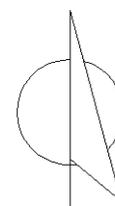

Catasto dei Fabbricati - Situazione al 05/12/2017 - Comune di TREVISO (L407) - < Sez.Urb.: L - Foglio: 2 - Particella: 660 - Subalterno: 3 >
STRADA CANIZZANO piano: T-I;

Ultima planimetria in atti

**Agenzia del Territorio
CATASTO FABBRICATI
Ufficio Provinciale di
Treviso**

Dichiarazione protocollo n. TV0295586 del 09/11/2006

Planimetria di u.i.u. in Comune di Treviso

Via Canizzano

civ.

Identificativi Catastali:

Sezione: L

Foglio: 2

Particella: 660

Subalterno: 4

Compilata da:

De Sbrocchi Giuseppe

Iscritto all'albo:


Geometri

Prov. Treviso

N. 2273


Scheda n. 1

Scala 1:200

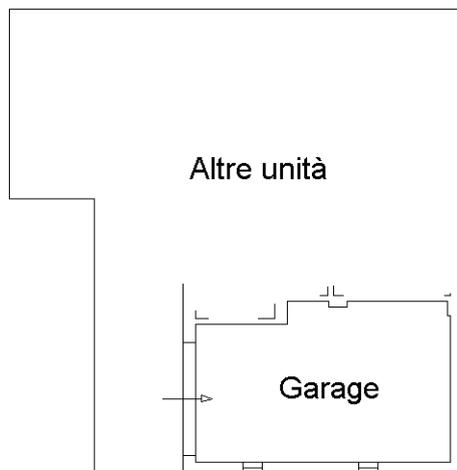

PIANO TERRA

H=2.50m

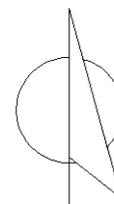

Ultima planimetria in atti

Direzione Provinciale di Treviso
Ufficio Provinciale - Territorio
Servizi Catastali
Comune di: TREVISO
Elenco Subalterni

ACCERTAMENTO DELLA PROPRIETA IMMOBILIARE URBANA
ELENCO DEI SUBALTERNI ASSEGNATI

Comune	TREVISIO	Sezione	Foglio	Particella	Tipo mappale	del:
Sub	UBICAZIONE via/piazza	L	2	660	247016	
1	VIA CANIZZANO	n°civ	Piani T	Scala	Int.	DESCRIZIONE B. C. N. C. SCOPERTO DI MQ 476 COMUNE AI SUB 2,3,4 GRAVATO LUNGO IL LATO OVEST DA SERVITU' DI PASSAGGIO
2	VIA CANIZZANO		T			B. C. N. C. PORTICO COMUNE DI MQ 14 COMUNE AI SUB 3 E 4
3	VIA CANIZZANO		T-1			ABITAZIONE
4	VIA CANIZZANO		T			GARAGE

Unità immobiliari n. 4

Tributi erariali: 0,00

Visura telematica

* Codice Fiscale Validato in Anagrafe Tributaria