



MINISTERO DELLE FINANZE

Mod. B (Nuovo Catasto Edilizio Urbano)

DIREZIONE GENERALE DEL CATASTO E DEI SERVIZI TECNICI ERARIALI

NUOVO CATASTO EDILIZIO URBANO


(R. DECRETO-LEGGE 13 APRILE 1974, N. 152)

Planimetria dell'immobile situato nel Comune di MASERADA Via: PIAZZA S. PIO X

Ditta: [REDACTED]

Allegata alla dichiarazione presentata all'Ufficio Tecnico Erariale di TREVISO Scheda N° 6/A

sub. 69

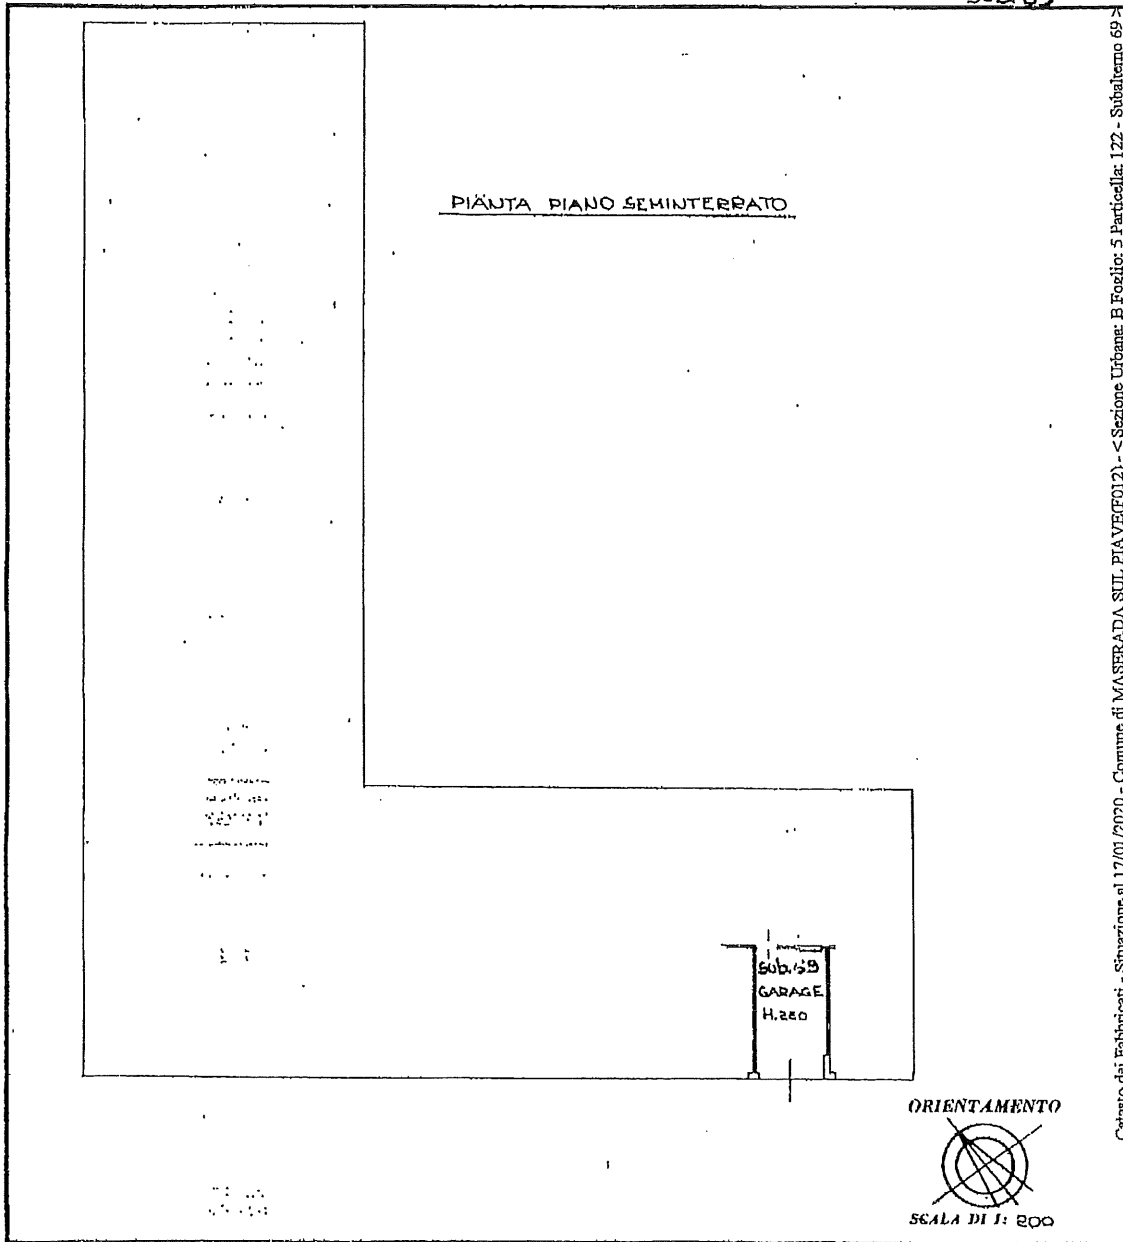

SPAZIO RISERVATO PER LE ANNOTAZIONI D'UFFICIO

DATA
PROT. N°

1245

B
5
122
69

Compilata dal [REDACTED]

(Titolo, nome e cognome del tecnico)

Iscritto all'Albo dei [REDACTED]

della Provincia di [REDACTED]

DATA 6/5/85

Elemento [REDACTED]

ELIOGRAFIA 45 - Treviso

Mod. A. (Nuovo Comune Edilizia Libera)

MINISTERO DELLE FINANZE
DIREZIONE GENERALE DEL CATASTO E DEI SERVIZI TECNICI ERARIALI






NUOVO CATASTO EDILIZIO URBANO

14. urbanizzazione n. 1742 del 19/11/70

Per Piazza S. Pio X

Plantimetria dell'immobile situate nel Comune di CASERADA

Attestata alla dichiarazione presentata all'Ufficio Tecnico Esatte di ... TRISULFO
Scheda N. 5/A
C.A.T. 6

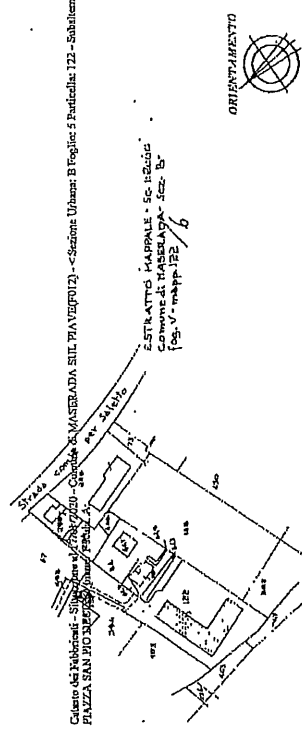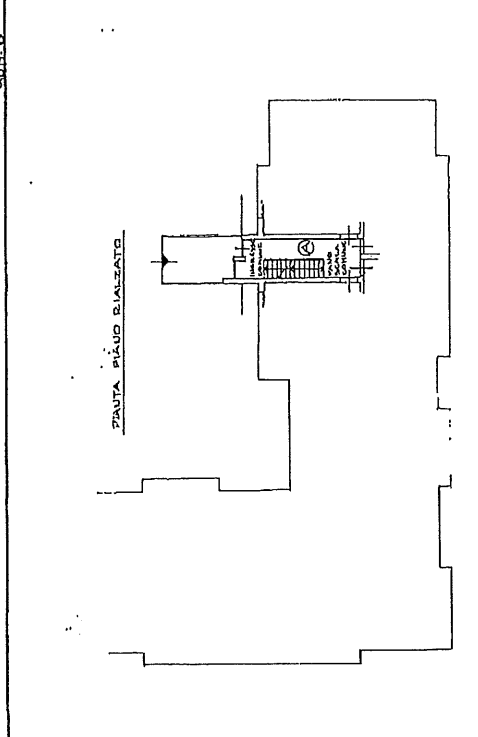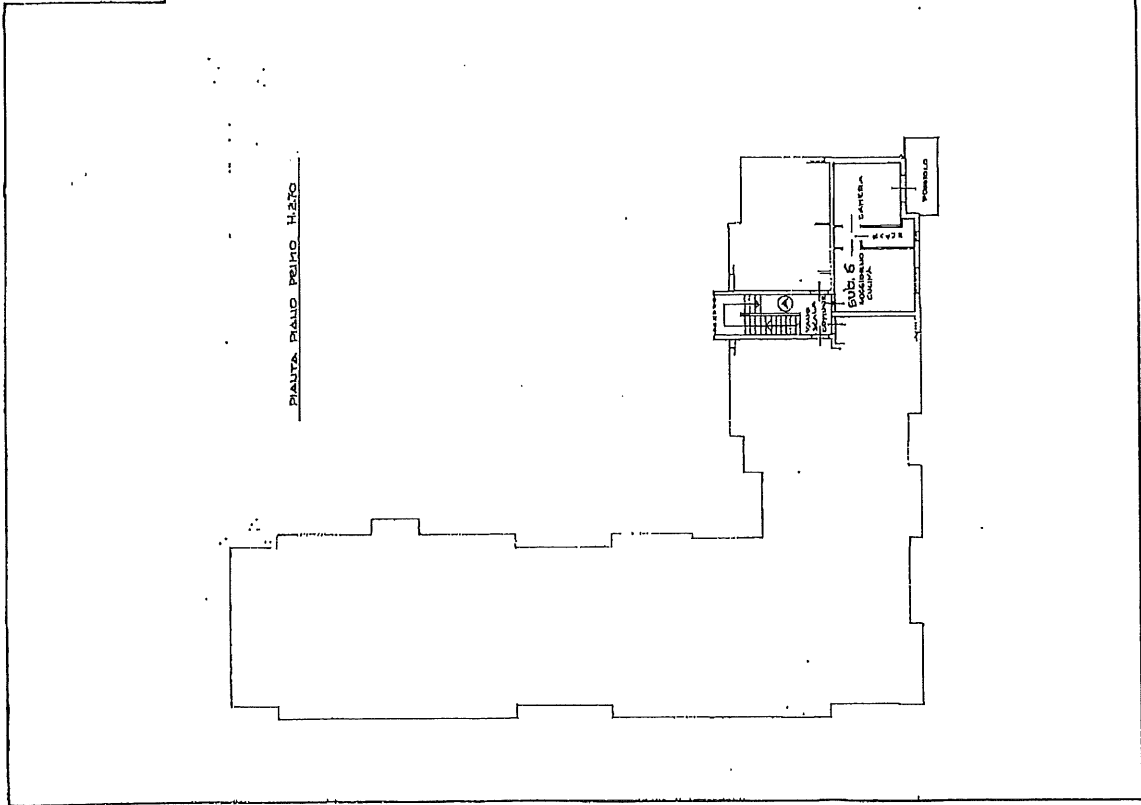

SCALA DI 1:200




SPAZIO RISERVATO PER LE ANNOTAZIONI D'UFFICIO	
DATA	12/17
PROF. N.	
Completata (dat):	
Inscritto all'Ufficio di	
della Provincia di	
n. n. 6/5/85	
Firma:	


ELABORATA DA: T. P. M.

ELABORATO PLANIMETRICO compilato da: XXXXXXXXXX **Enov. Treviso** K. 01743
 Iscritto all'albo: XXXXXXXXXX del 30/05/2019
Comune di Maserada Sul Piave Sezione: B Foglio: 5 Particella: 122 Protocollo n. TV0057682
 Tipo Mappale n. del. Scala 1 : 500


Agenzia delle Entrate
CATASTO FABBRICATI
 Ufficio provinciale di Treviso

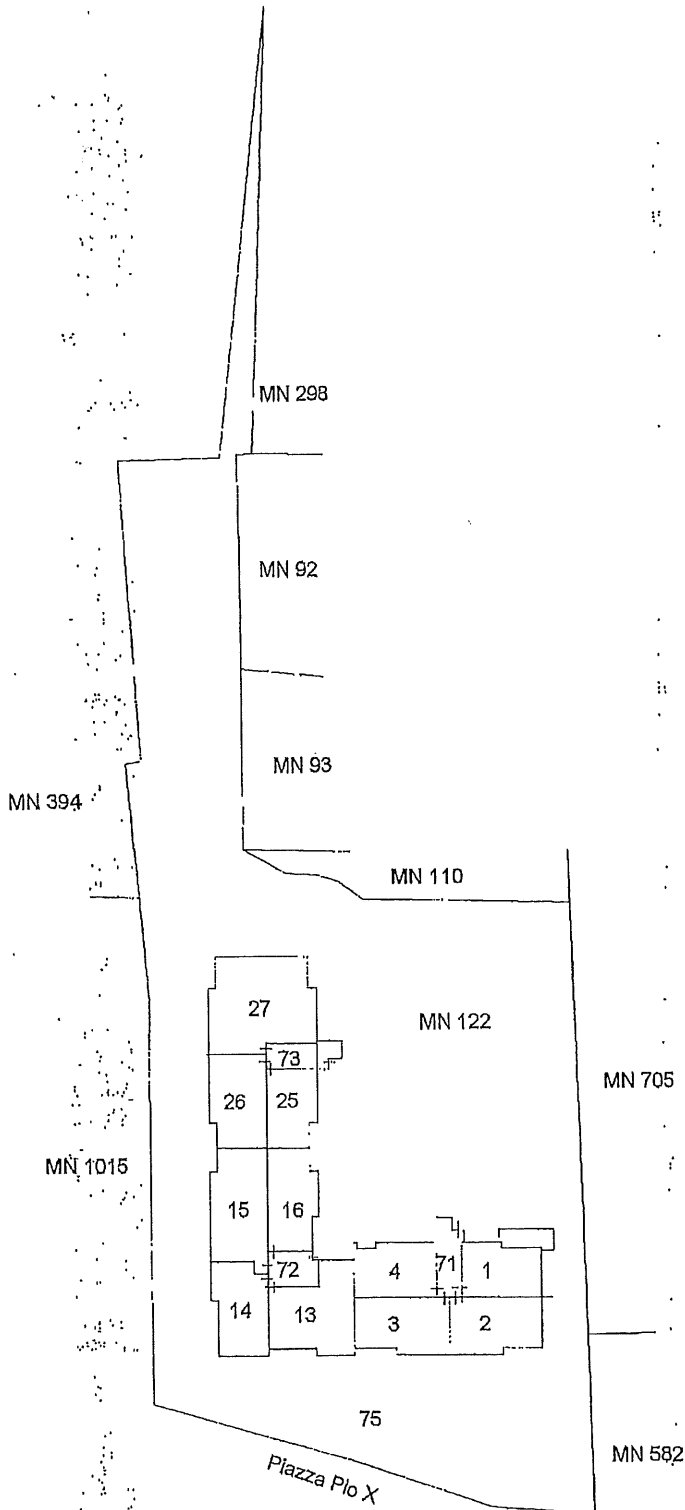


PIANO PRIMO SOTTOSTRADA - S1

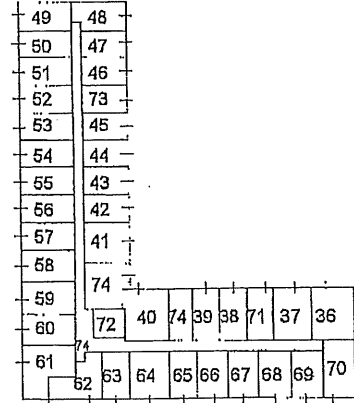

PIANO PRIMO - P1

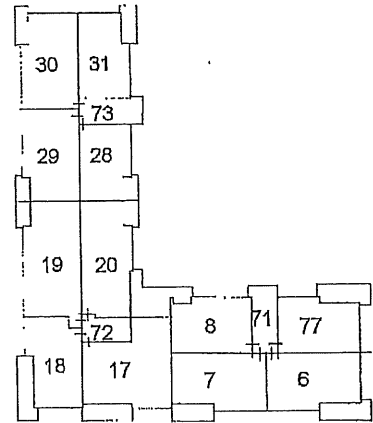

PIANO SECONDO - P2

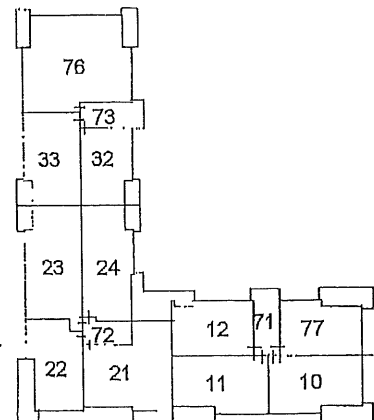

Catasto del fabbricati - situazione al 17/01/2020 - Comune di MASERADA SUL PIAVE (F012) - < Sezione Urbana: B Foglio: 5 Particella: 122 - Elaborato planimetrico > - Sub:

