



ELABORATO PLANIMETRICO Compilato da: [redacted] Iscritto all'albo: Geometri
Comune di Paese Sezione: E Foglio: 6 Particella: 116 Protocollo n. TV0126317 del 06/10/2016
Dimostrazione grafica dei subalterni Tipo Mappale n. del Scala 1 : 500

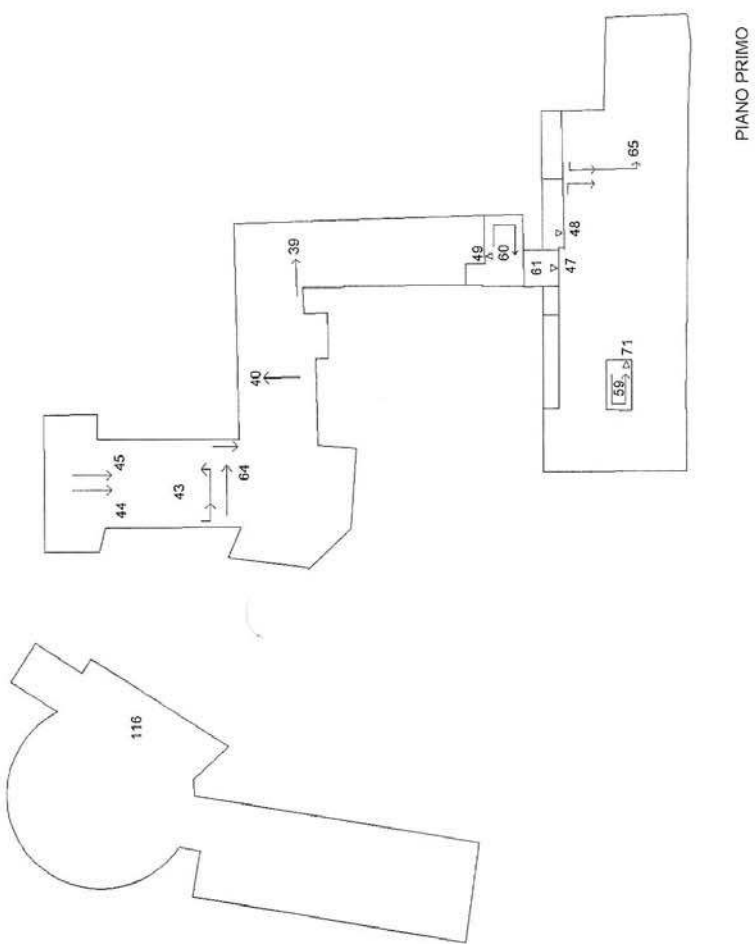

ALLEGATO 07

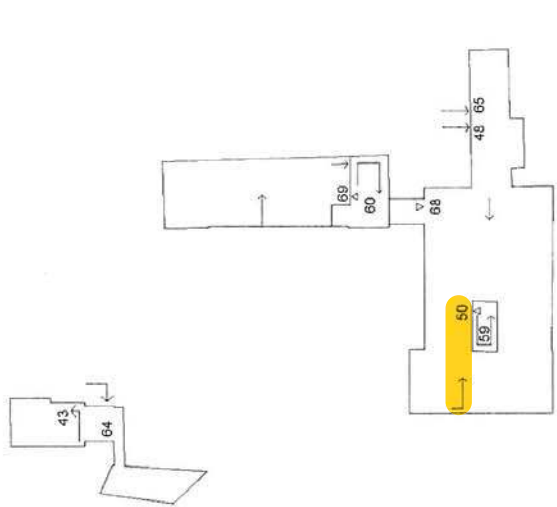

PIANO SECONDO



PIANO TERZO



PIANO QUARTO

Agenzia delle Entrate
CATASTO FABBRICATI
Ufficio provinciale di Treviso

Compilato da:

ELABORATO PLANIMETRICO

Isoritto all'albo: Geometri

Prov. Treviso

N. 02702

Comune di Paese

Sezione: E Foglio: 6

Particella: 116


del 06/10/2016

Ufficio provinciale di I REVISO

Tipo Mappale n.

iel

Scala 1 : 500

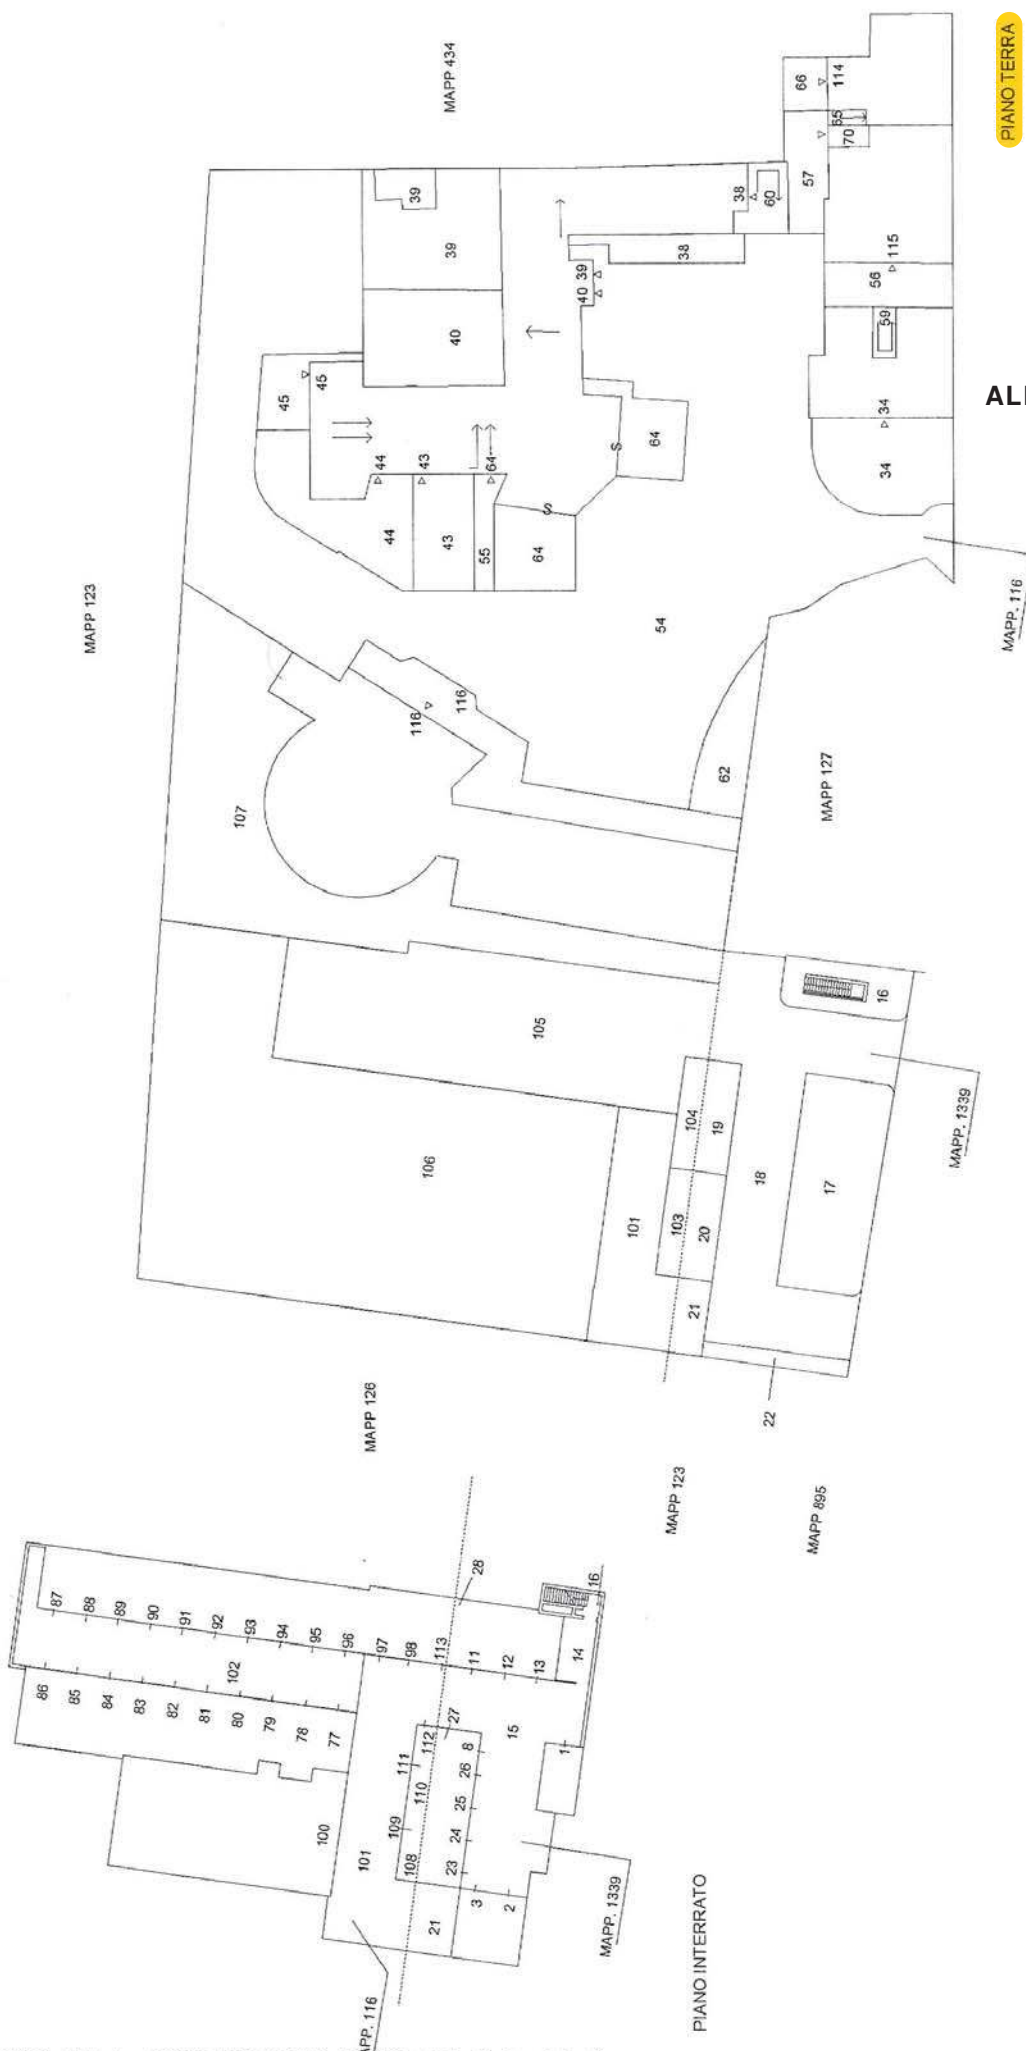**ALLEGATO 06**

PIANO TERRA

Agenzia del Territorio
CATASTO FABBRICATI
 Ufficio Provinciale di
 Treviso

Dichiarazione protocollo n. _____ del _____
 Planimetria di u.i.u. in Comune di Paese
 Via S. Casanova _____ civ. _____

Identificativi Catastali:

Sezione: **E**

Foglio: **6**

Particella: **116**

Subalterno: **50**

Compilata da: _____

Iscritto all'albo:
 Geometri

Prov. Treviso


N. 2702

Scheda n. 1

Scala 1:200

ALLEGATO 08


RICEVUTO IL
 - 9 GEN. 2008
 COMUNE DI PAESE

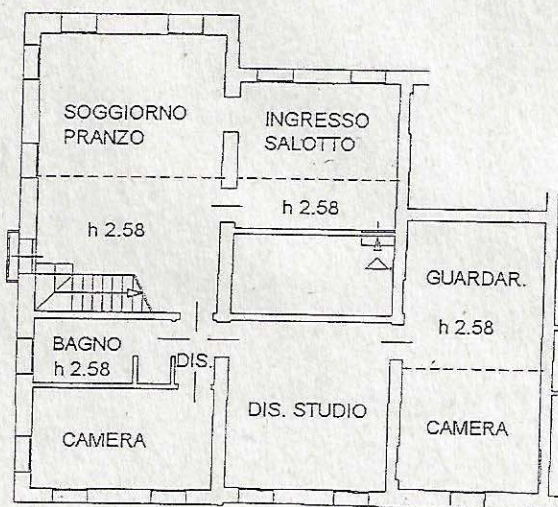


Piano Secondo Hm 4.00



Piano Terzo Hm 2.58

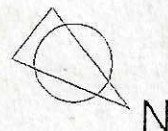

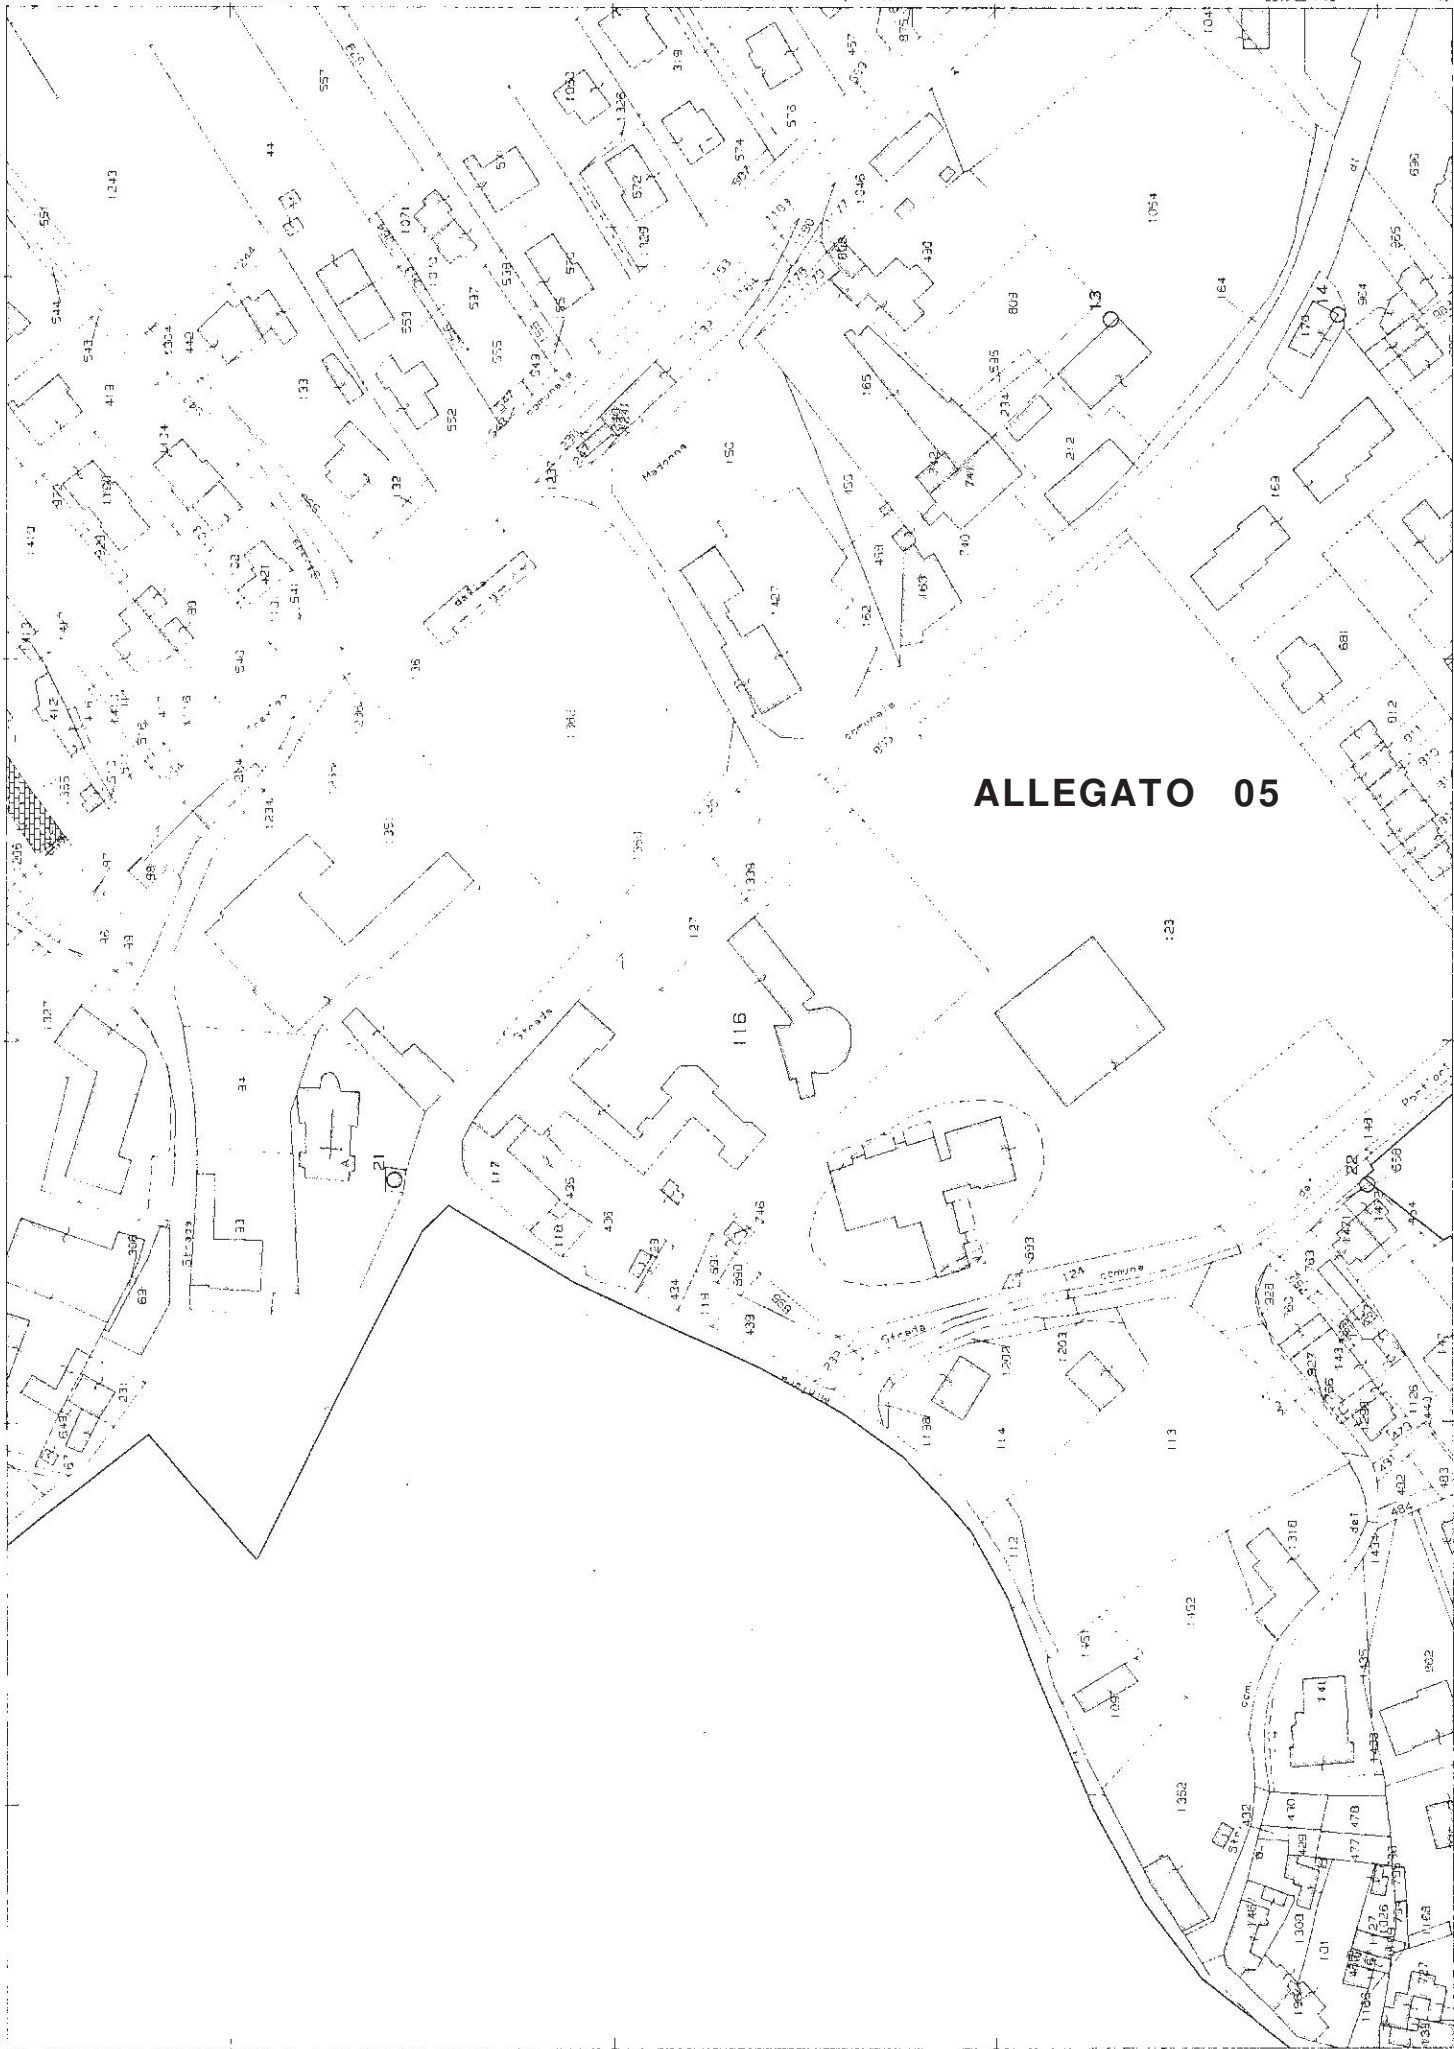

ALLEGATO 05