



MINISTERO DELLE FINANZE

Mod. B (Nuovo Catasto Edilizio Urbano)

DIREZIONE GENERALE DEL CATASTO E DEI SERVIZI TECNICI ERARIALI

NUOVO CATASTO EDILIZIO URBANO

(R. DECRETO-LEGGE 13 APRILE 1979, N. 652)


Planimetria dell'immobile situato nel Comune di TREVISO

Via ROGGIA

Ditta [REDACTED]

Allegata alla dichiarazione presentata all'Ufficio Tecnico Erariale di TREVISO

Scheda N.° 3

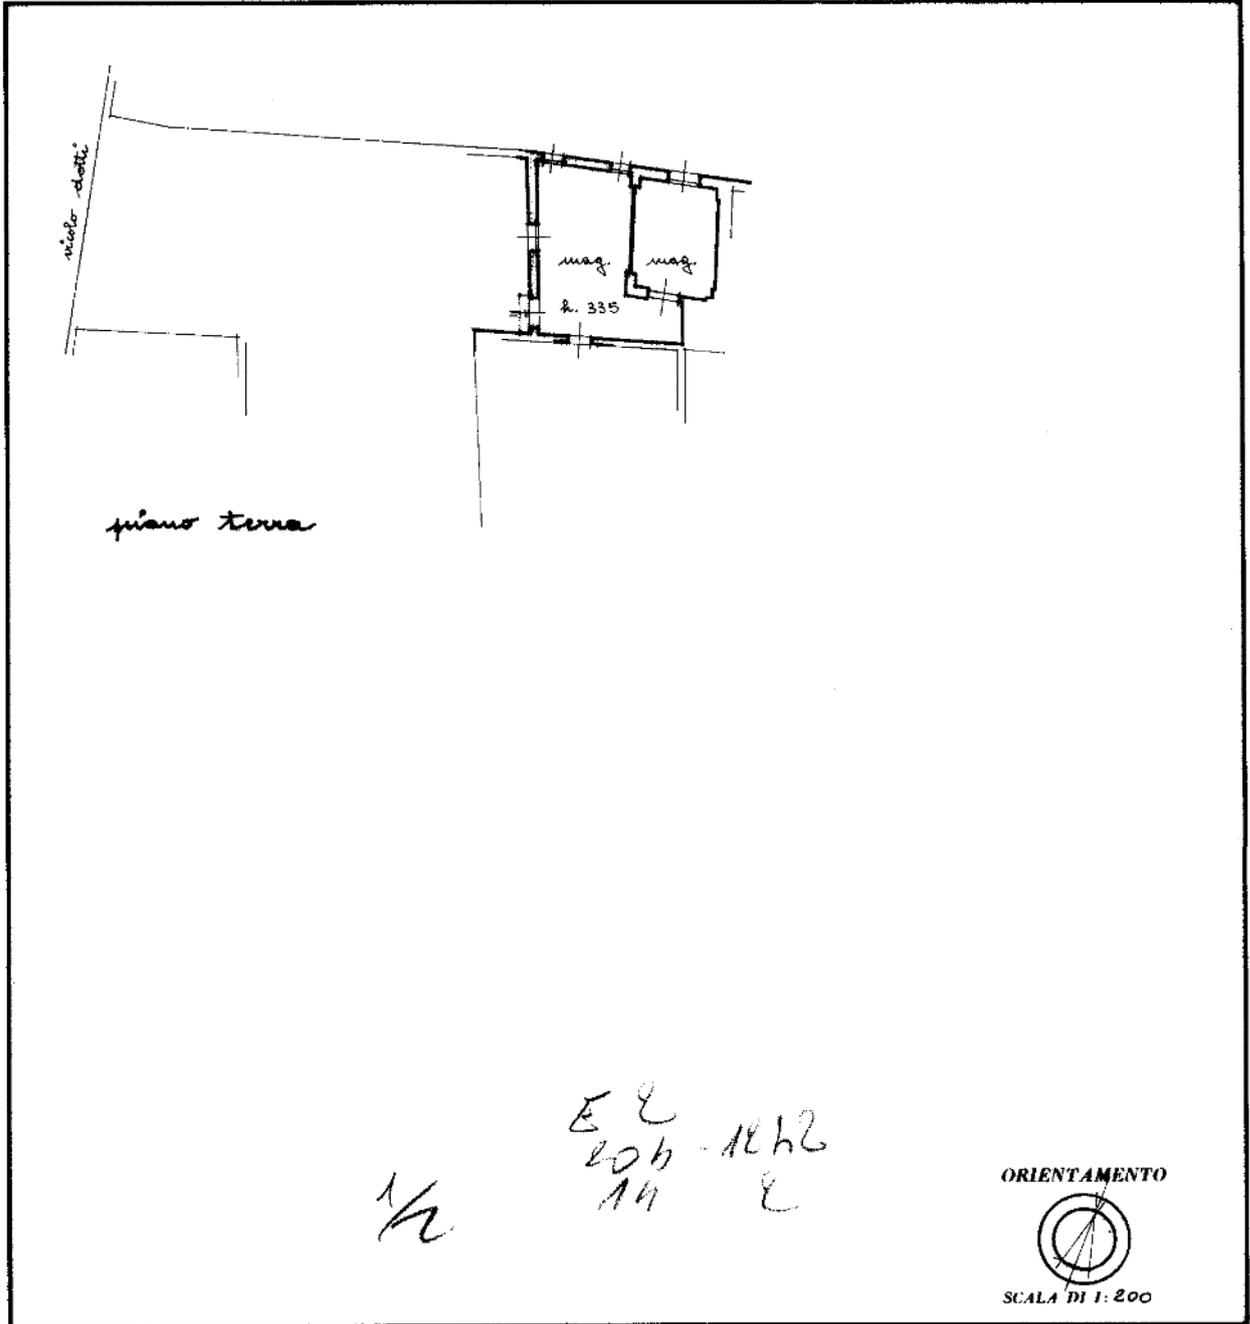

SPAZIO RISERVATO PER LE ANNOTAZIONI D'UFFICIO	
DATA	
PROT. N.°	10012

Compilata dal Arch. Giovanni Battista
(Titolo, nome e cognome del tecnico)
PALANI - CESA
 Iscritto all'Albo degli Architetti
 della Provincia di TREVISO
 DATA **10 SET. 1985**
 Firma: [Signature]
 ANCH. G. B. PALANI - CESA
 Via Aragon 27 - TREVISO - Tel. 40990

ELIOGRAFIA 45 - Treviso

**Agenzia del Territorio
CATASTO FABBRICATI
Ufficio Provinciale di
Treviso**

Dichiarazione protocollo n° TV0029203 del 04/02/2011

Planimetria di u.i.u. in Comune di Treviso

Via Roggia

civ.

Identificativi Catastali:

Sezione: E

Foglio: 2

Particella: 204

Subalterno: 23

Compilata da:
Crosato Giancarlo


Iscritto all'albo:
Architetti

Prov. Treviso

N. 650

Scheda n. 1

Scala 1:200

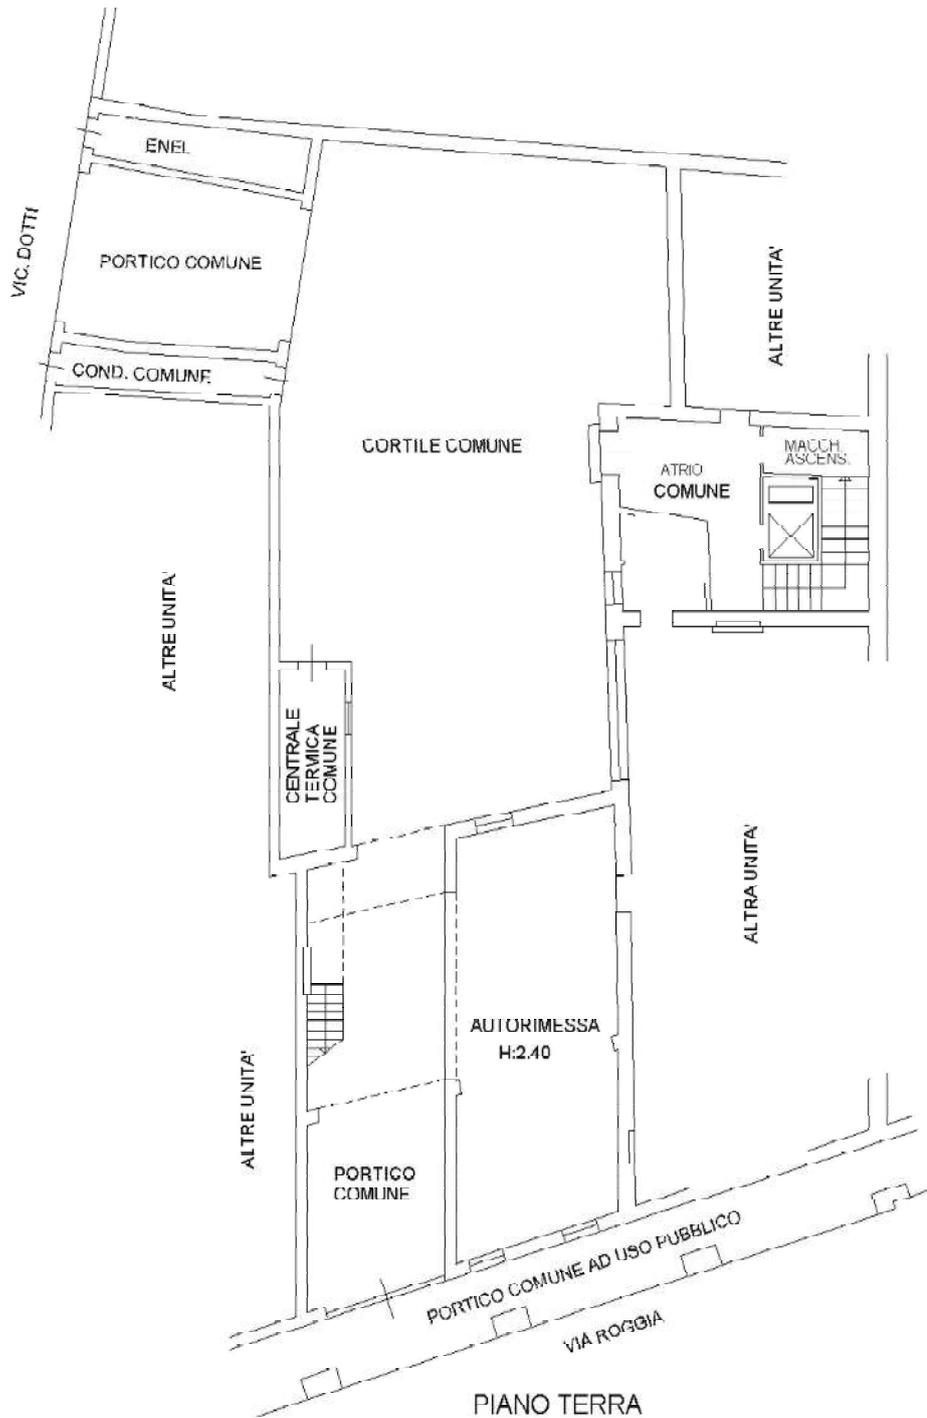

**Agenzia del Territorio
CATASTO FABBRICATI
Ufficio Provinciale di
Treviso**

Dichiarazione protocollo n° TV0029203 del 04/02/2011

Planimetria di u.i.u. in Comune di Treviso

Via Roggia

civ.

Identificativi Catastali:


Sezione: E
Foglio: 2
Particella: 204
Subalterno: 24

Compilata da:
Crosato Giancarlo
Iscritto all'albo:
Architetti

Prov. Treviso

N. 650

Scheda n. 1 Scala 1:200

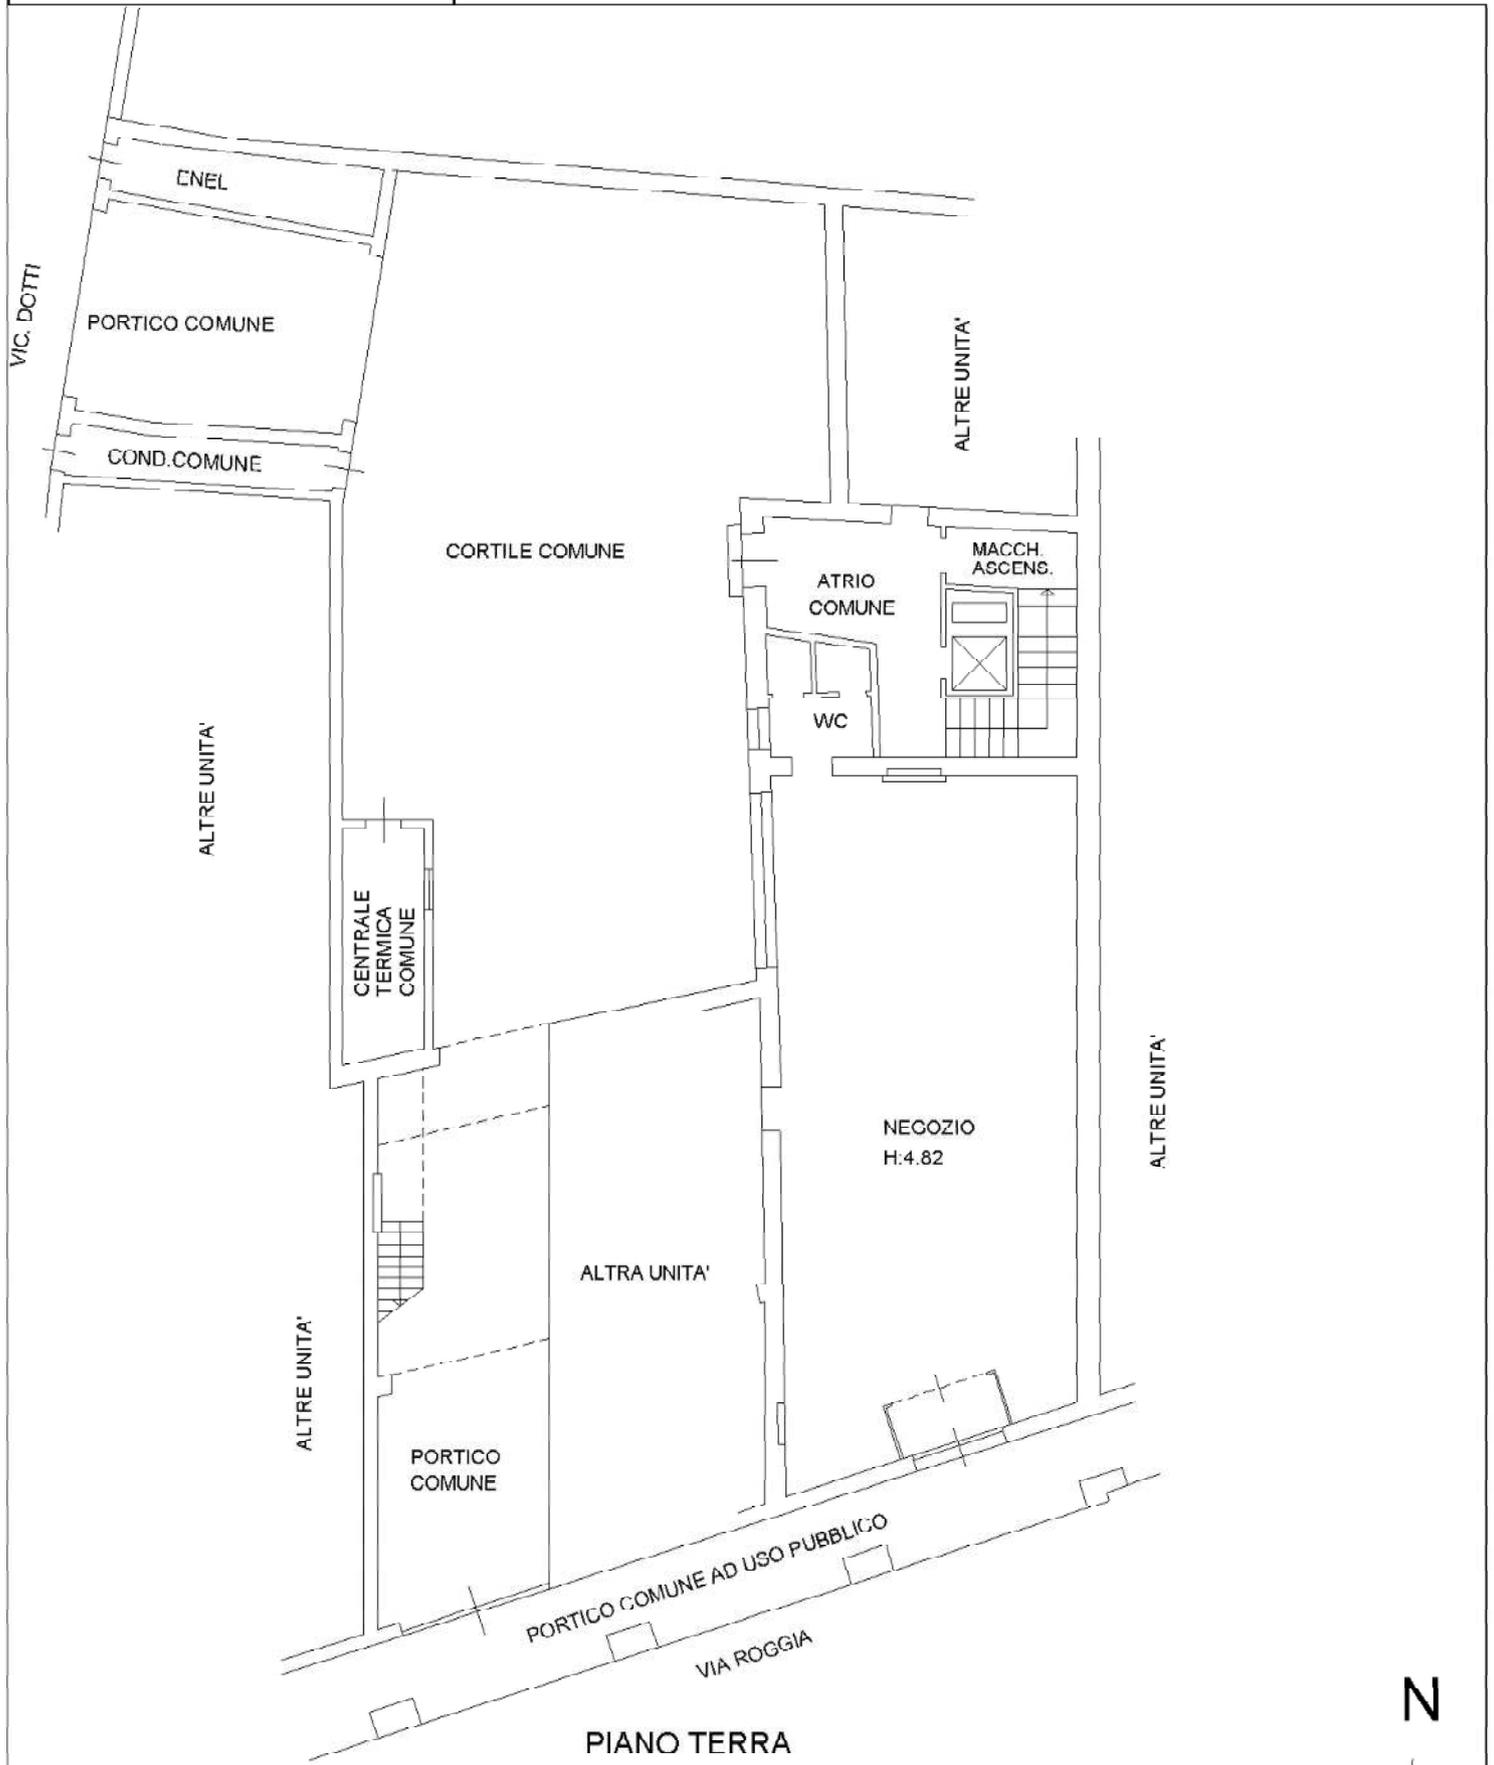

**Agenzia del Territorio
CATASTO FABBRICATI
Ufficio Provinciale di
Treviso**

Dichiarazione protocollo n° TV0029203 del 04/02/2011

Planimetria di u.i.u. in Comune di Treviso

Via Roggia

civ.

Identificativi Catastali:

Sezione: E

Foglio: 2

Particella: 204

Subalterno: 25

Compilata da:
Crosato Giancarlo


Iscritto all'albo:
Architetti

Prov. Treviso

N. 650

Scheda n. 1

Scala 1:200

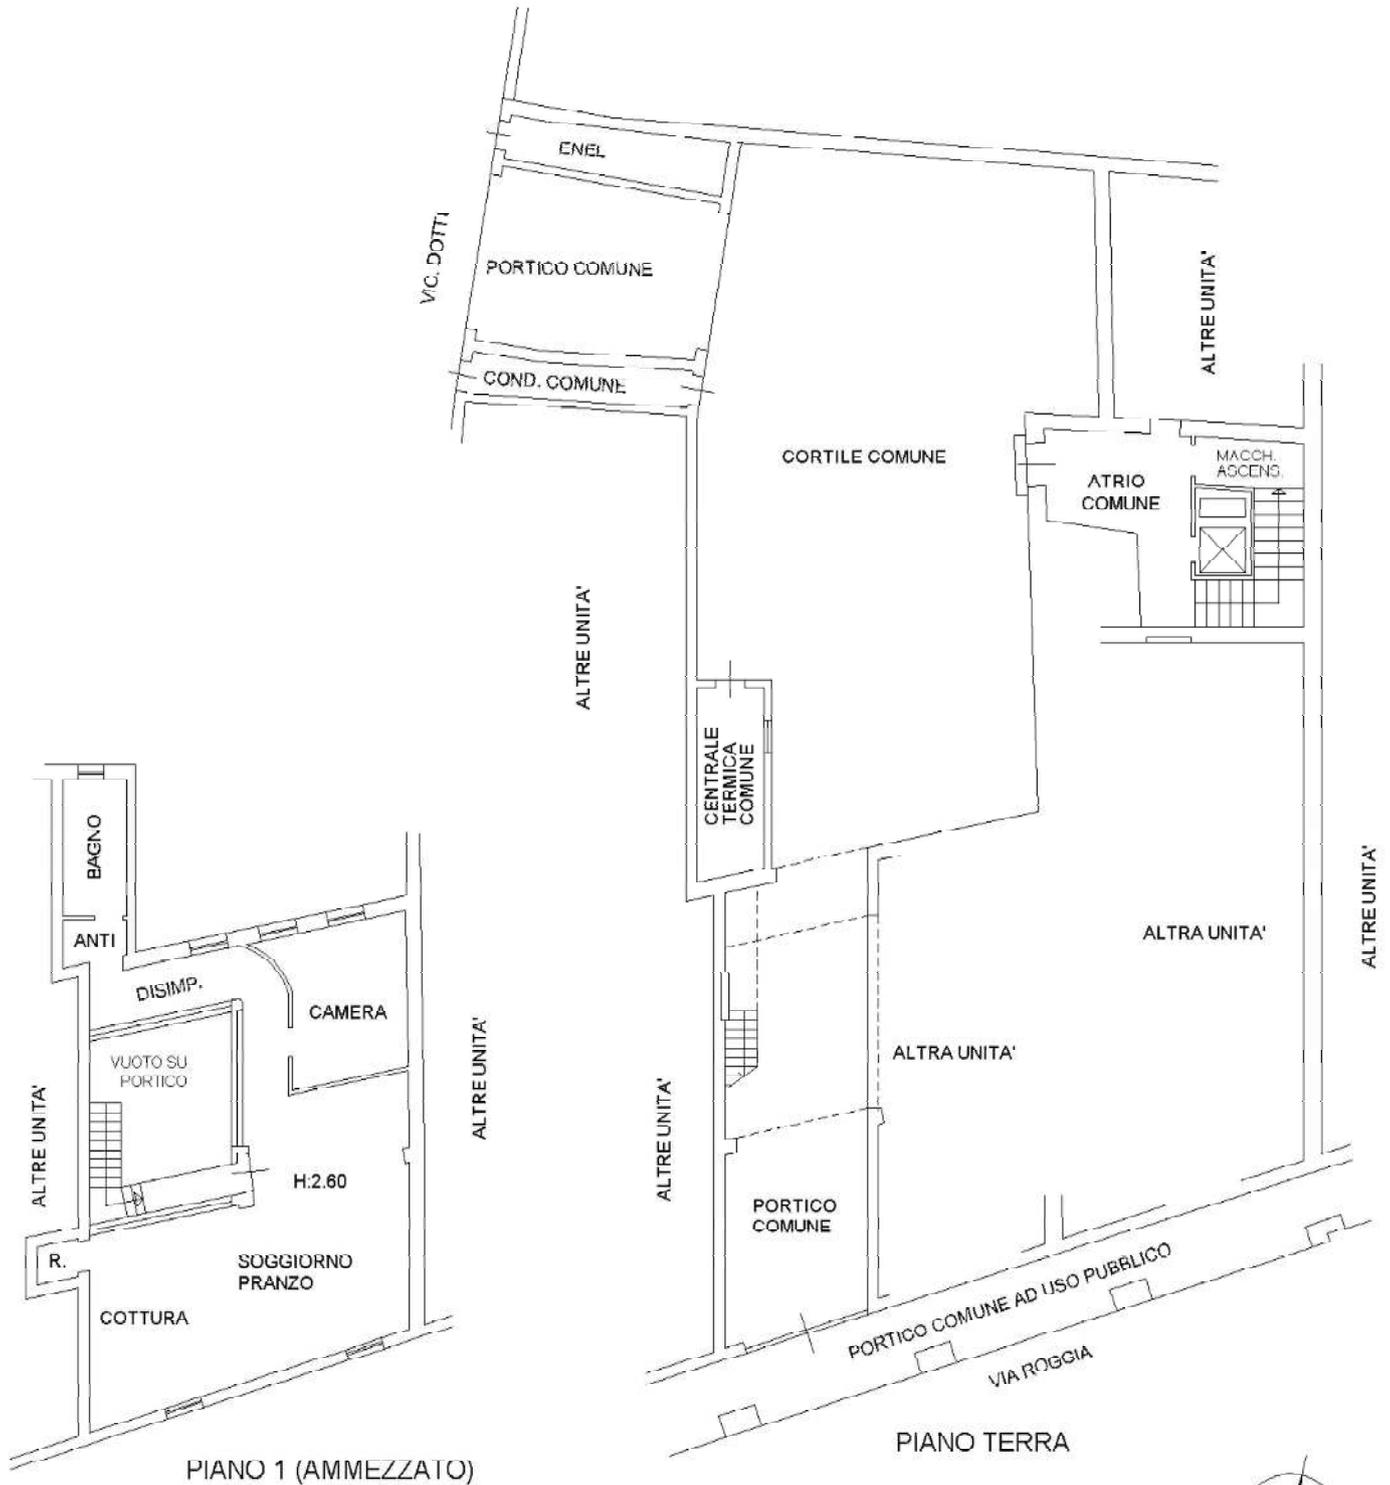



MINISTERO DELLE FINANZE
DIREZIONE GENERALE DEL CATASTO E DEI SERVIZI TECNICI ERARIALI
NUOVO CATASTO EDILIZIO URBANO

Mod. B (Nuovo Catasto Edilizio Urbano)

(R. DECRETO-LEGGE 13 APRILE 1939, N. 452)


Planimetria dell'immobile situato nel Comune di TREVISO

Via ROGGIA

Ditt. _____

Allegata alla dichiarazione presentata all'Ufficio Tecnico Erariale di TREVISO

Scheda N.° 5

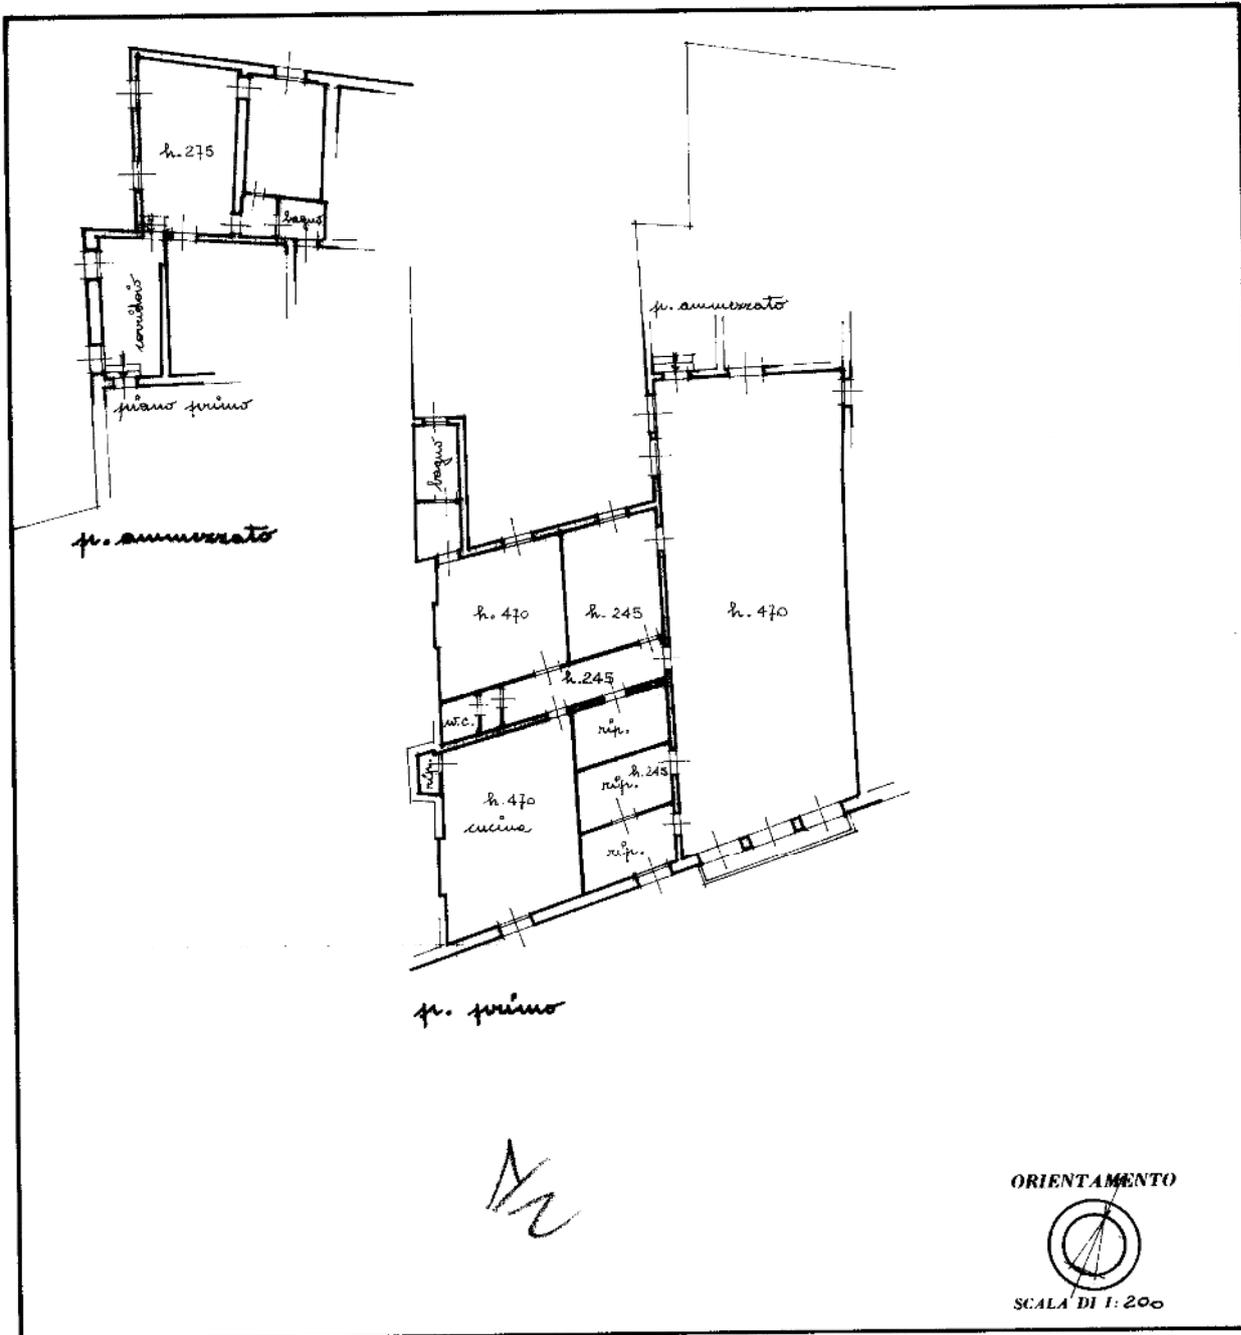

SPAZIO RISERVATO PER LE ANNOTAZIONI D'UFFICIO	
DATA PROT. N.°	E 2 20/11/10 1942/1
10014	

Compilata dal Arch. Giovanni Battista
(Titolo, nome e cognome del tecnico)
PAGANI - CESA
Iscritto all'Albo degli Architetti
della Provincia di TREVISO
DATA 10 SET. 1985
Firma: _____
ARCH. G. B. PAGANI - CESA
Via Angelo _____ Tel. 40850

ELIOGRAFIA 45 - Treviso



MINISTERO DELLE FINANZE

Mod. B (Nuovo Catasto Edilizio Urbano)

DIREZIONE GENERALE DEL CATASTO E DEI SERVIZI TECNICI ERARIALI

NUOVO CATASTO EDILIZIO URBANO

(R. DECRETO-LEGGE 15 APRILE 1979, N. 652)


Planimetria dell'immobile situato nel Comune di TREVISO

Via ROGGIA

Ditta

Allegata alla dichiarazione presentata all'Ufficio Tecnico Erariale di TREVISO

Scheda N.° 6

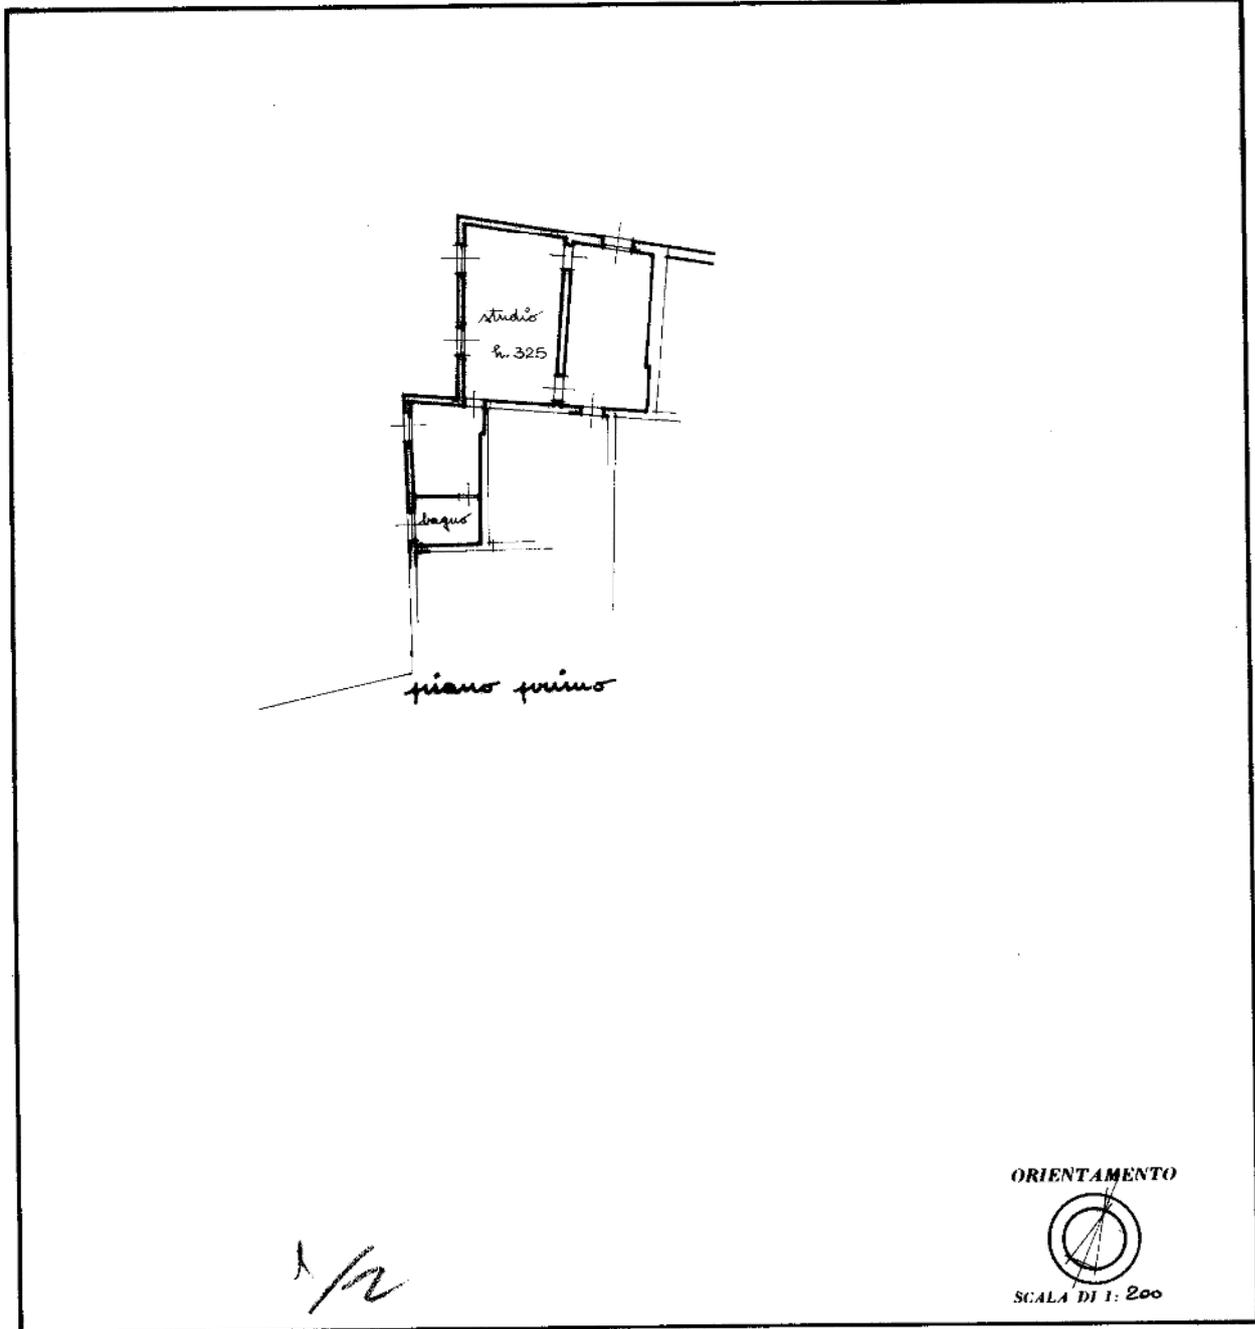

SPAZIO RISERVATO PER LE ANNOTAZIONI D'UFFICIO

<p>DATA</p> <p>PROT. N.°</p> <p style="font-size: 2em; text-align: center;">10045</p>	<p style="font-size: 2em; text-align: center;">L2</p> <p style="font-size: 2em; text-align: center;">20/11-17</p> <p style="font-size: 2em; text-align: center;">1986-15</p>
---	--

ELIGRAFIA 4S - Treviso

Compilata dal Arch. Giuseppe Battista
(Titolo, nome e cognome del tecnico)

PAURANI - CESA

Iscritto all'Albo degli Architetti
della Provincia di TREVISO

DATA 10 SEI 1985

Firma: Arch. G. Battista
ARCH. G. BATTISTA - CESA
Via Augusta 27 - TREVISO - Tel. 48950



MINISTERO DELLE FINANZE
DIREZIONE GENERALE DEL CATASTO E DEI SERVIZI TECNICI ERARIALI
NUOVO CATASTO EDILIZIO URBANO

Mod. B (Nuovo Catasto Edilizio Urbano)

(R. DECRETO-LEGGE 11 APRILE 1939, N. 652)


Planimetria dell'immobile situato nel Comune di TREVISO

Via ROGGIA

Ditta

Allegata alla dichiarazione presentata all'Ufficio Tecnico Erariale di TREVISO

Scheda N.° 7

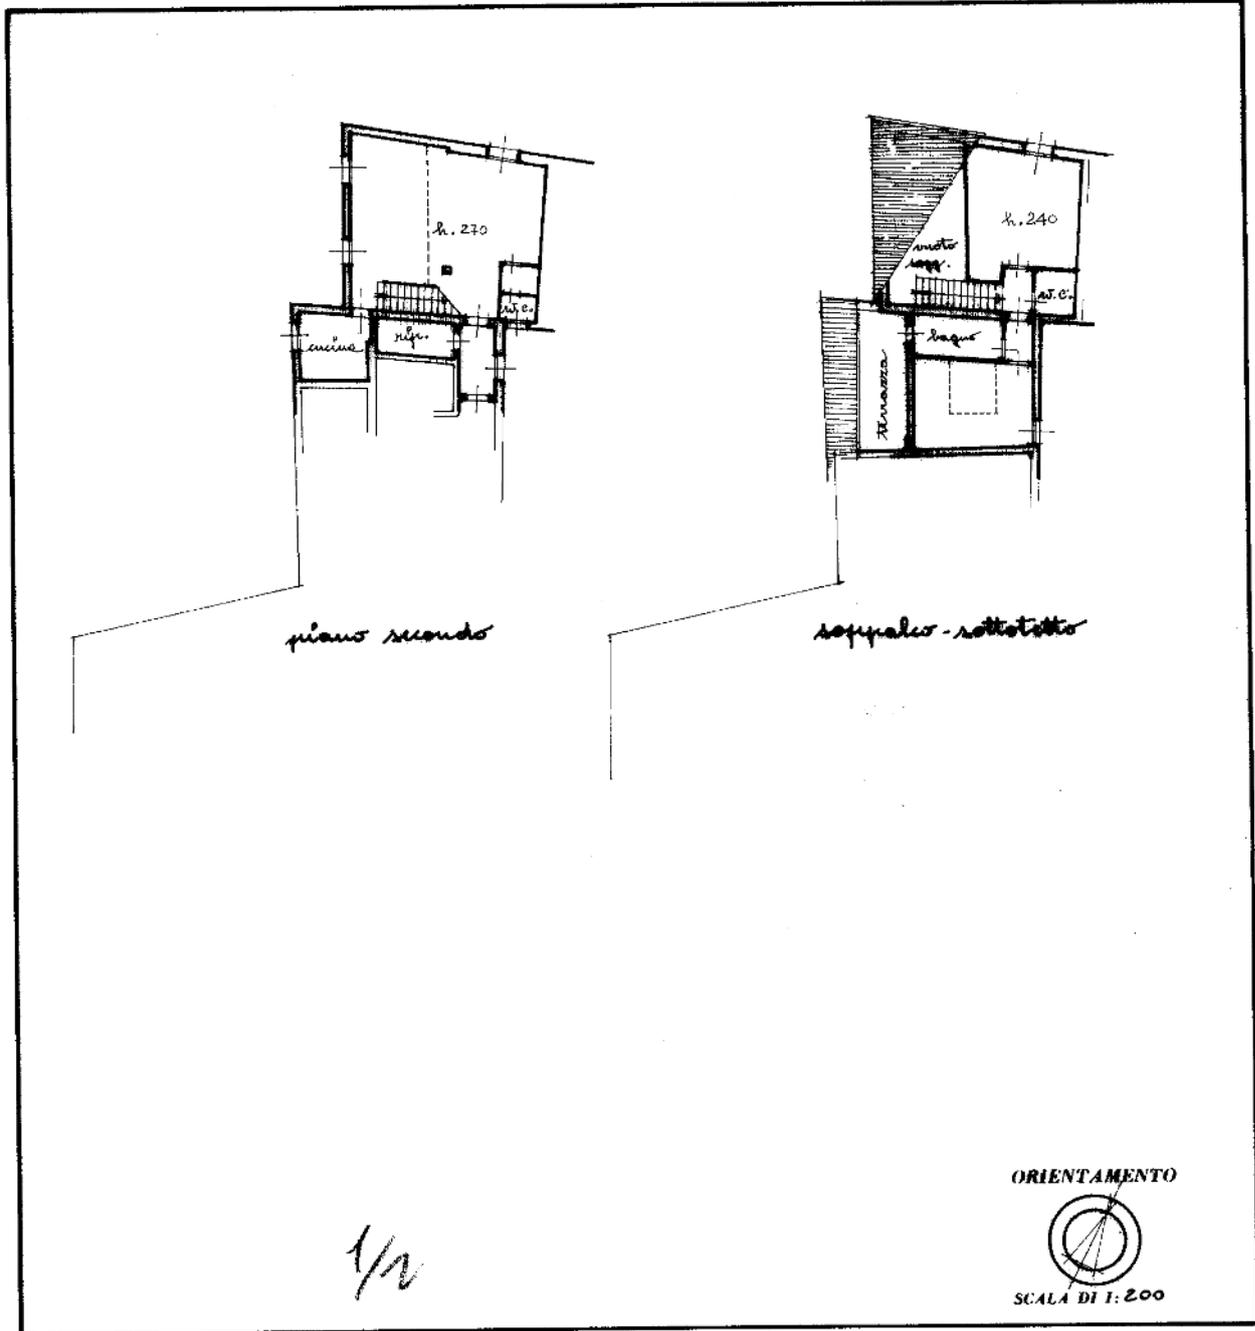

SPAZIO RISERVATO PER LE ANNOTAZIONI D'UFFICIO

DATA	
PROT. N°	10046
	E C 204-18 1212.6

Compilata dal Arch. Giuseppe Battista
(Titolo, nome e cognome del tecnico)

PAGANI - CESA

Iscritto all'Albo de AI ARCHITETTI

della Provincia di TREVISO

DATA 10 SET 1985

Firma: _____

ARCH. G. B. PAGANI - CESA
Via Angelo 24 - TREVISO - Tel. 40000

ELIOGRAFIA 45 - Treviso



MINISTERO DELLE FINANZE

Mod. B (Nuovo Catasto Edilizio Urbano)

DIREZIONE GENERALE DEL CATASTO E DEI SERVIZI TECNICI ERARIALI

NUOVO CATASTO EDILIZIO URBANO

(R. DECRETO-LEGGE 15 APRILE 1959, N. 452)


Planimetria dell'immobile situato nel Comune di TREVISO

Via ROGGIA

Ditta

Allegata alla dichiarazione presentata all'Ufficio Tecnico Erariale di TREVISO

Scheda N° 10

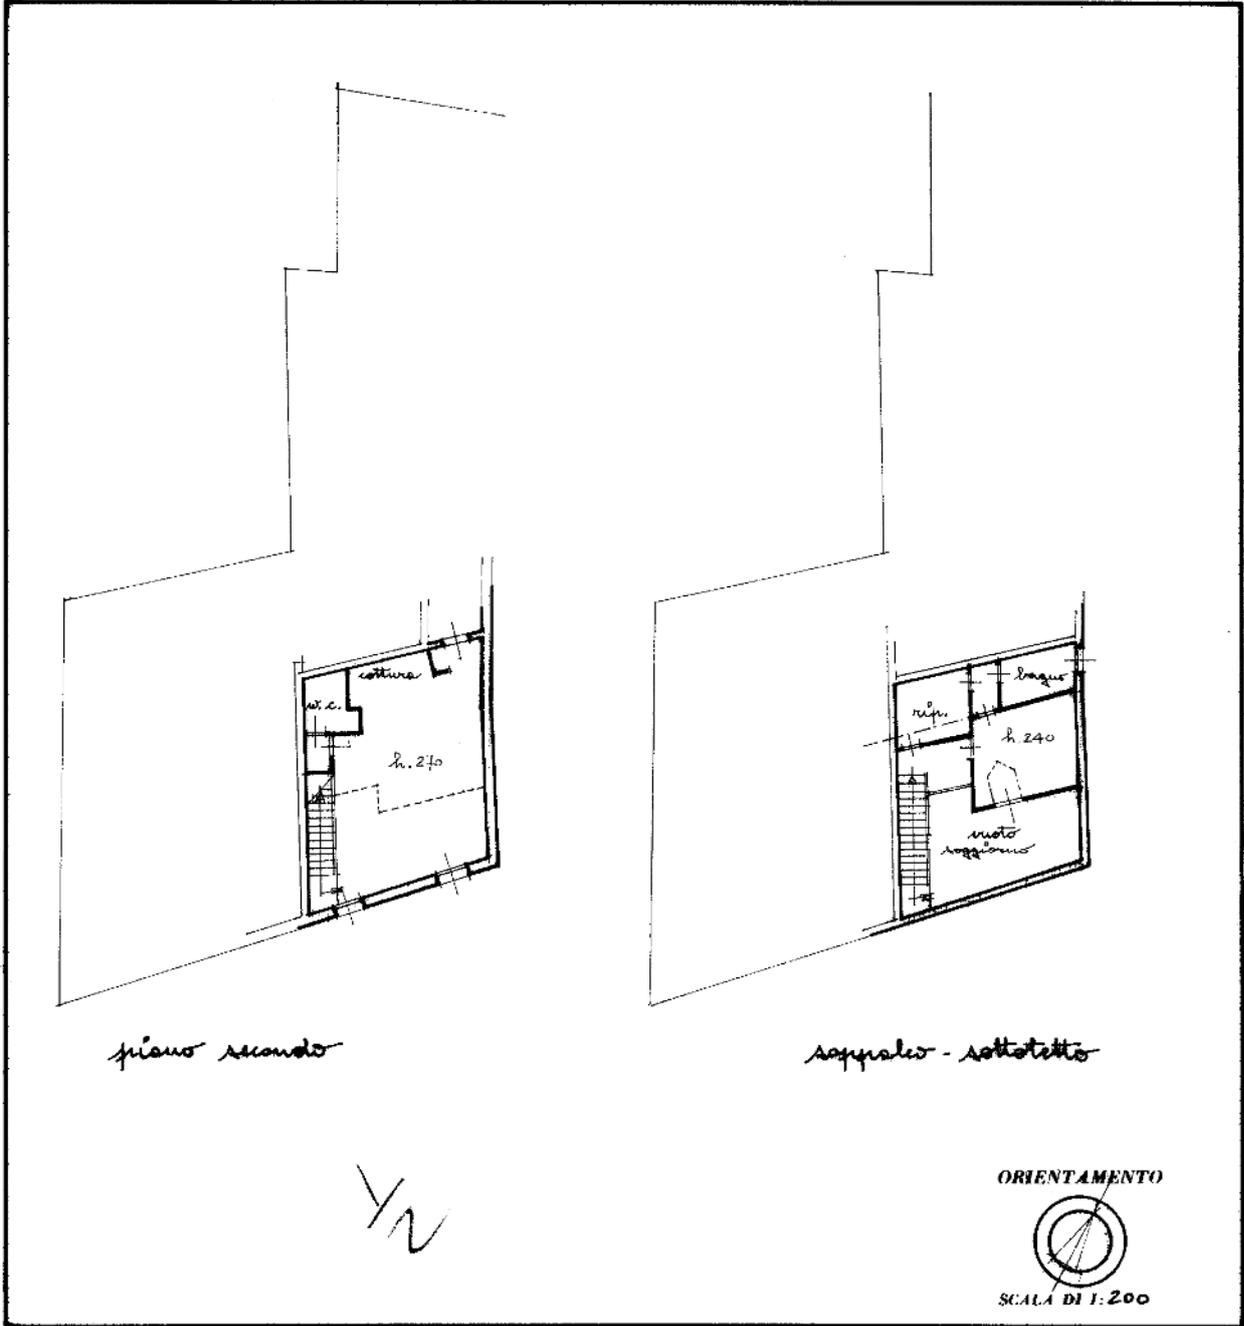

SPAZIO RISERVATO PER LE ANNOTAZIONI D'UFFICIO	
DATA PROT. N°	EL 204-81 1742-9
10019	

Compilata dal Arch. Giovanni Battista
(Titolo, nome e cognome del tecnico)

PAGANI - CESI

Iscritto all'Albo degli Architetti
della Provincia di TREVISO

DATA

Firma:

ARCH. G.B. PAGANI-CESI
Via Avogari 23 - TREVISO - Tel. 42810

ELIOGRAFIA 4S - Treviso

