





Comune: (TV) CONEGLIANO  
 Foglio: 27  
 Scala originale: 1:2000  
 Dimensione cornice: 534.000 x 378.000 metri collo pratica T126730/2022  
 7-Mar-2022 11:24:56

I Particella: 705




COMUNE DI CONEGLIANO  
SEZ. D FOG. IV  
MAPPA 705-704-71A

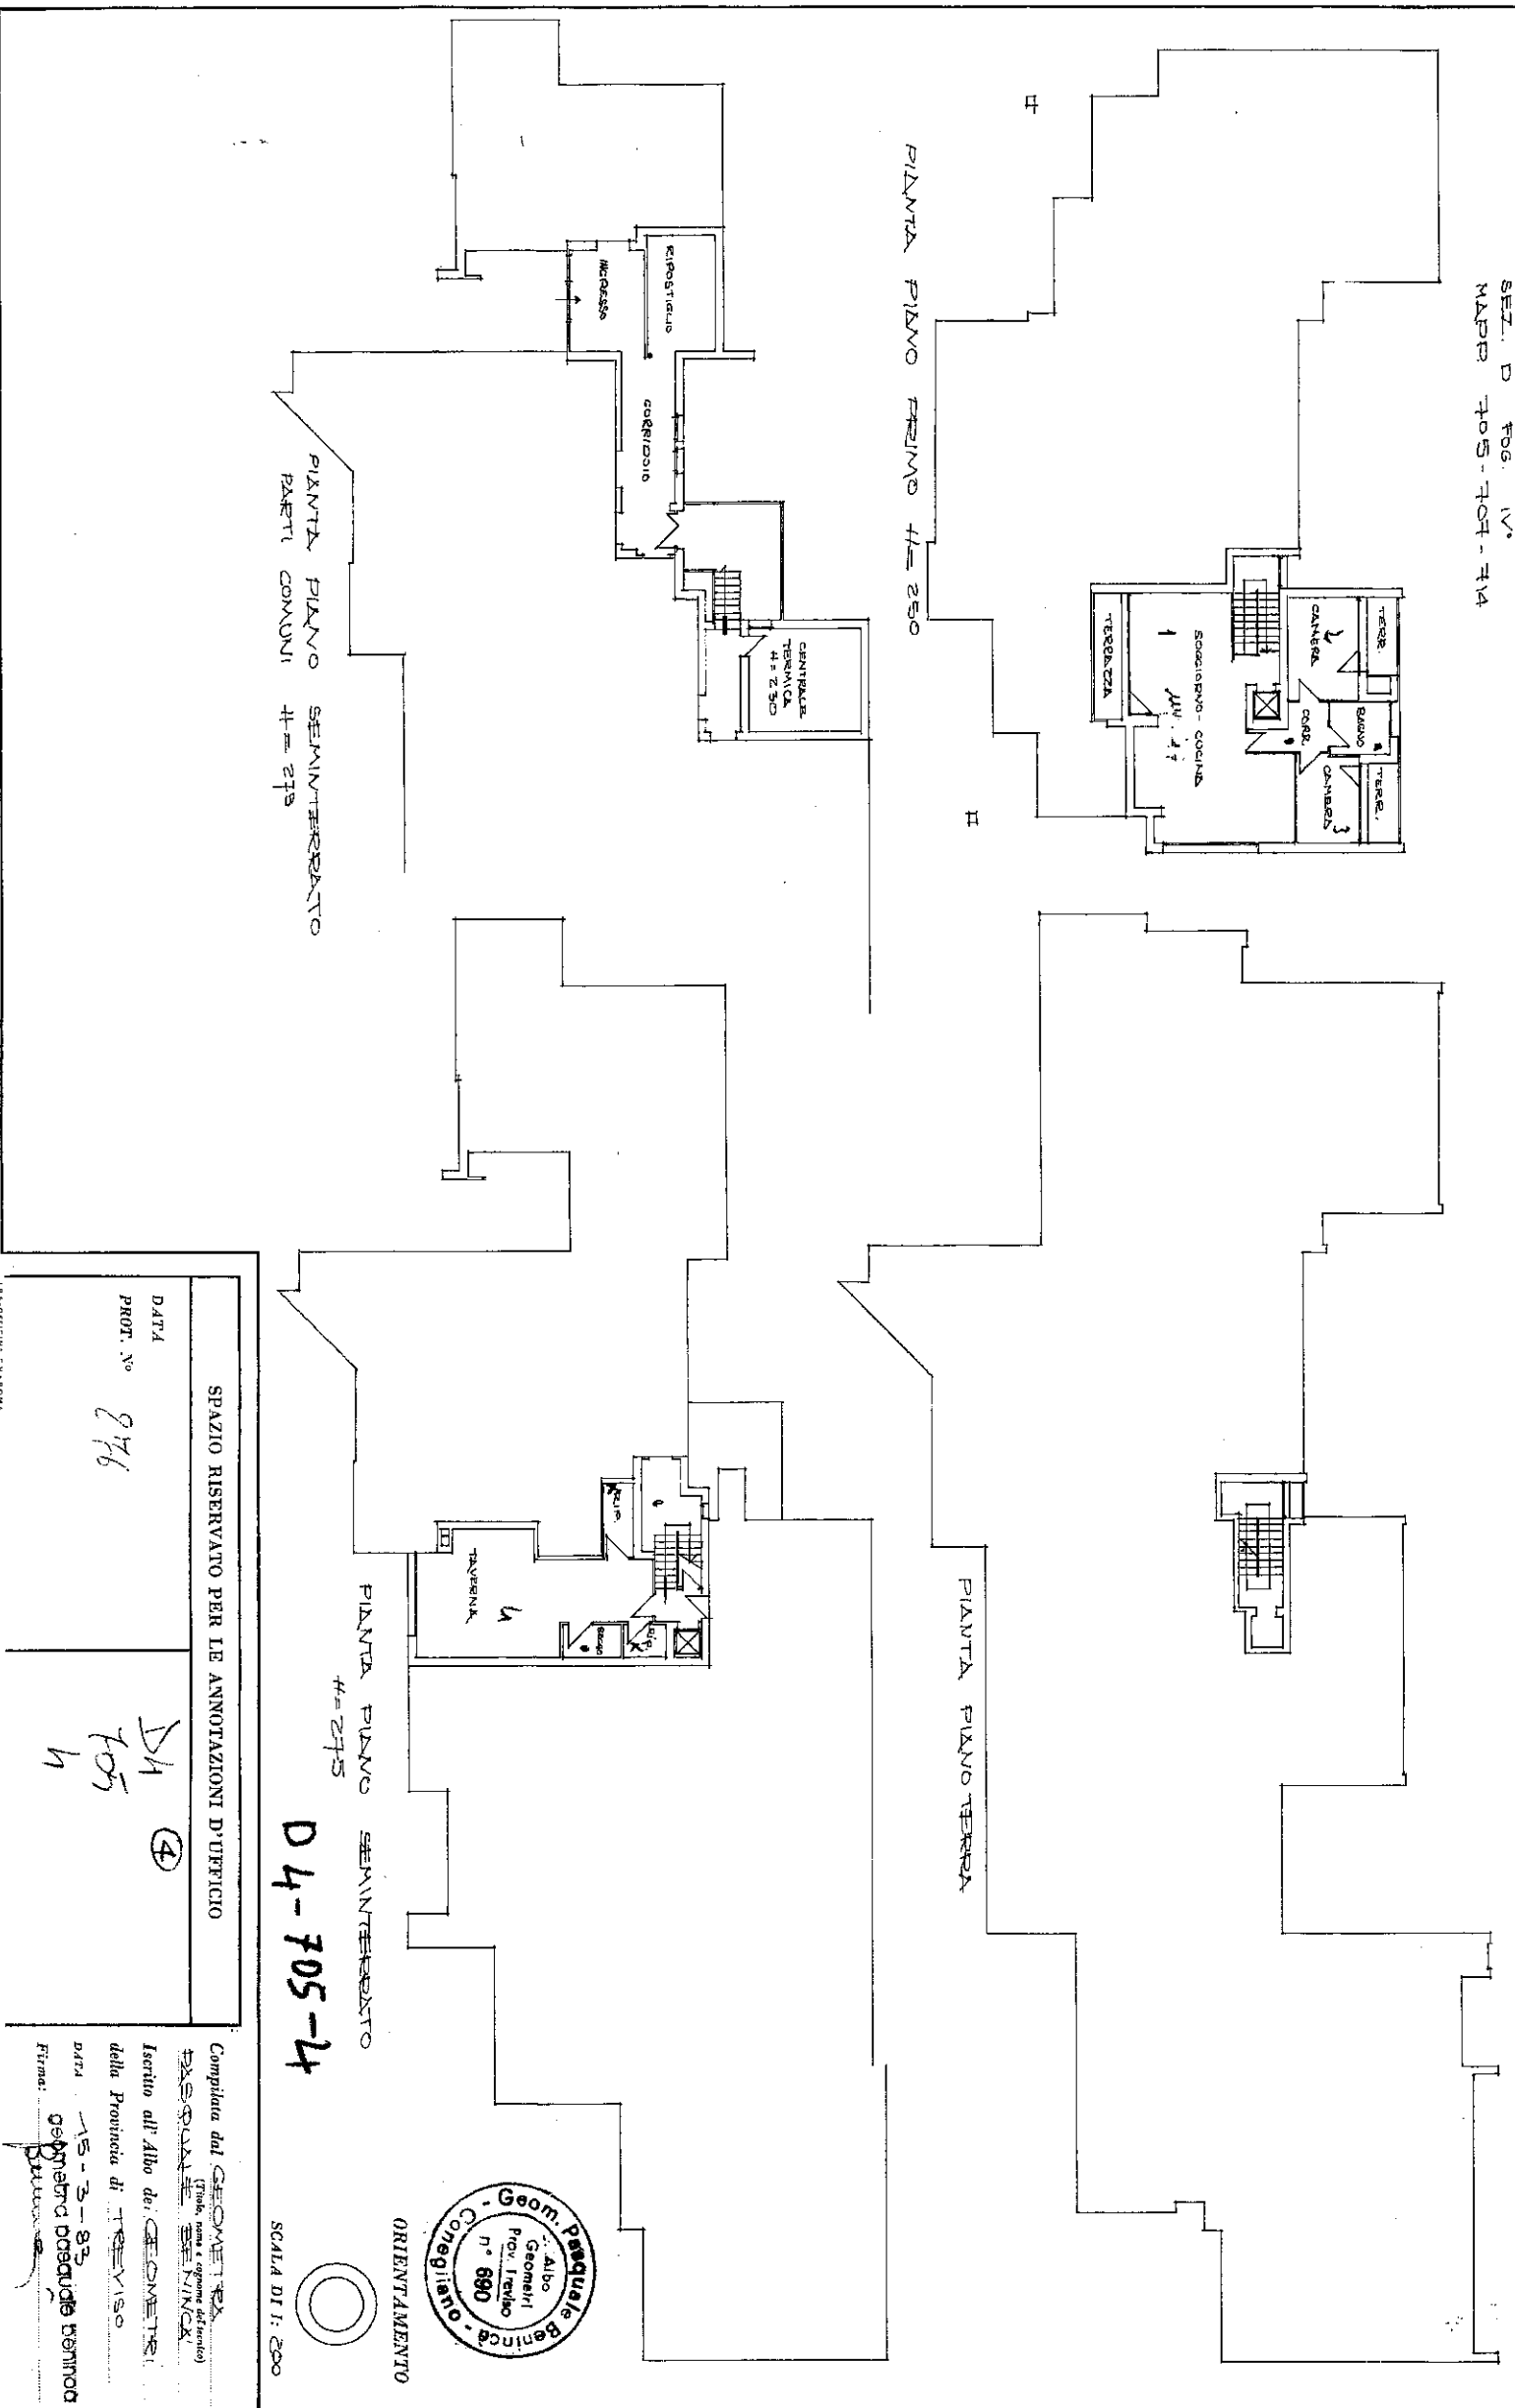

  
**MINISTERO DELLE FINANZE**  
**DIREZIONE GENERALE DEL CATASTO E DEI SERVIZI TECNICI ERARIALI**  
**NUOVO CATASTO EDILIZIO URBANO**  
(A. DECRETO LEGGE 12 APRILE 1984, N. 451)  
 Pianimetria dell'immobile situato nel Comune di CONEGLIANO  
 Via GIAMBELLINO  
 Ditta [REDACTED]  
 Allegata alla dichiarazione presentata all'Ufficio Tecnico Erariale di TREVISO.

Mon. A (Nuovo Catasto Edilizio Urbano)

Line 100

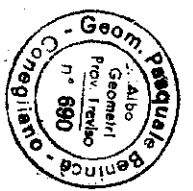

SPAZIO RISERVATO PER LE ANNOTAZIONI D'UFFICIO  
 DATA PROT. N° 276  
 D4 705  
 4  
 Completata dal **GEOMETRA PASQUALE BENICA** (Trib. n. 4 - sezione di Treviso)  
 Iscritto all'Albo dei **GEOMETRI** della Provincia di **TREVISO**  
 data **15-3-82**  
 Geometra Pasquale Benica  
 Firma: *[Signature]*

MODULARI  
P. Cat. 5.7. 388



MINISTERO DELLE FINANZE  
DIREZIONE GENERALE DEL CATASTO E DEI SERVIZI TECNICI ERARIALI  
**NUOVO CATASTO EDILIZIO URBANO**


Mod. A (Nuovo Catasto Edilizio Urbano)

Lire 100

DECRETO LEGGE 11 APRILE 1978, N. 410



COMUNE DI CONEGLIANO  
SEZ. D FOG. IV  
MAPP. 705-67-744

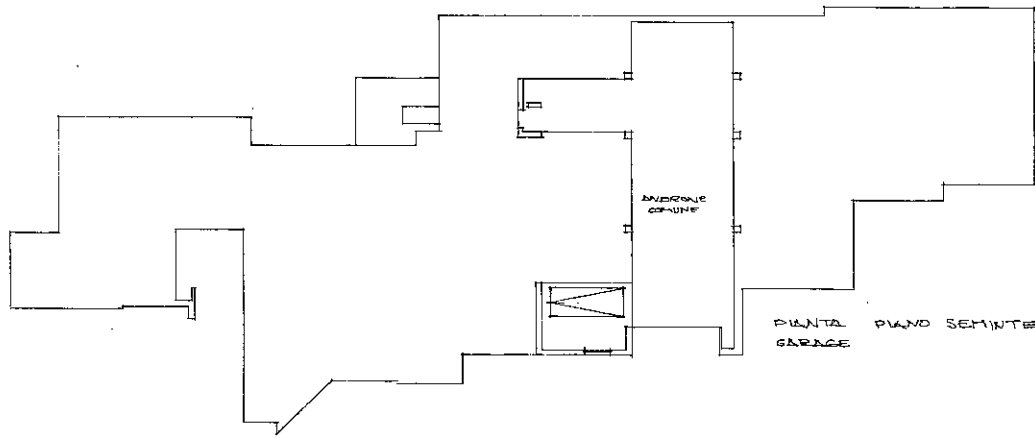

PIANTA PIANO SEMINTERRATO N° 275  
GARAGE

ANDRAJE  
COMUNE



ORIENTAMENTO




SCALA DI 1:200

D4-705-6

SPAZIO RISERVATO PER LE ANNOTAZIONI D'UFFICIO	
DATA	
PROT. N°	977
	D4 ⑥ 705 6

Compilata dal **GEOMETRA**  
PASQUALE BENINCA  
(Titolo, nome e cognome del tecnico)  
Iscritto all'Albo dei **GEOMETRI**  
della Provincia di **TREVISO**  
nata il 15-3-23  
Firma: *Geometra pasquale beninca*

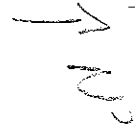

10 metri

Ultima planimetria in atti

Data presentazione: 21/01/1984 - Data: 07/03/2022 - n. T132567 -  
Totale schede: 1 - Formato di acquisizione: fuori standard (420X309) - Formato stampa richiesto: A4(210x297)

MODULARIO  
F. Co. S. T. 38



MINISTERO DELLE FINANZE  
DIREZIONE GENERALE DEL CATASTO E DEI SERVIZI TECNICI ERARIALI  
**NUOVO CATASTO EDILIZIO URBANO**


Mod. A (Nuovo Catasto Edilizio Urbano)

Lire 100

(N. DECRETO-LEGGI 13 APRILE 1976, N. 450)

Innegata alla circoscrizione presentata al Ufficio Tecnico Erariale di ...

COMUNE DI CONEGLIANO  
SEZ. D Fog. IV  
MAP. 705-705-744

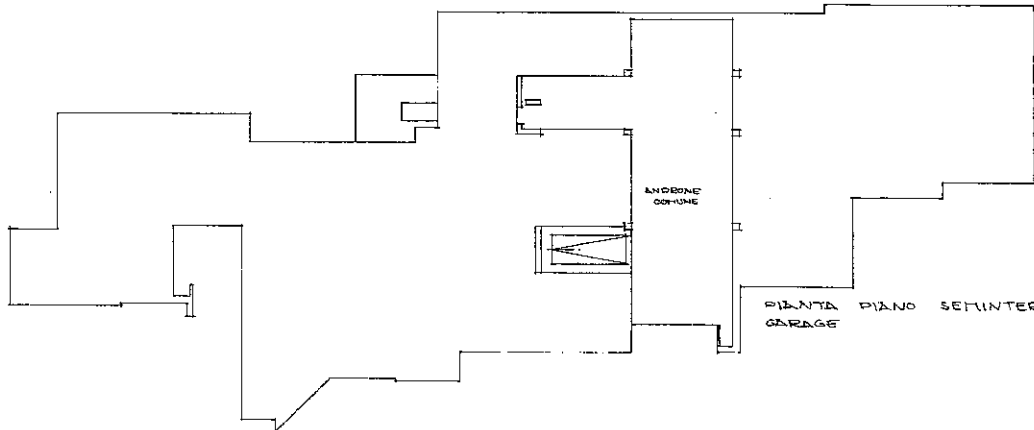

PIANTA PIANO SEMINTERRATO 4x275  
GARAGE

ANDREONE  
CORRUONE



04-705-7

ORIENTAMENTO



SCALA DI 1:200

SPAZIO RISERVATO PER LE ANNOTAZIONI D'UFFICIO

DATA  
PROT. N°

876

Dh ⑦  
705  
7

Compilata dal GEOMETRA  
(Titolo, nome e cognome dell'ufficio)  
PASQUALE BERINODA  
Iscritto all'Albo dei GEOMETRI  
della Provincia di TREVISO  
DATA 15-3-83  
Firma: Pasquale Berinoda

10 metri

Ultima planimetria in atti

Data presentazione: 21/01/1984 - Data: 07/03/2022 - n. T132569

Totale schede: 1 - Formato di acquisizione: fuori standard (420x509) - Formato stampa richiesto: A4(210x297)