



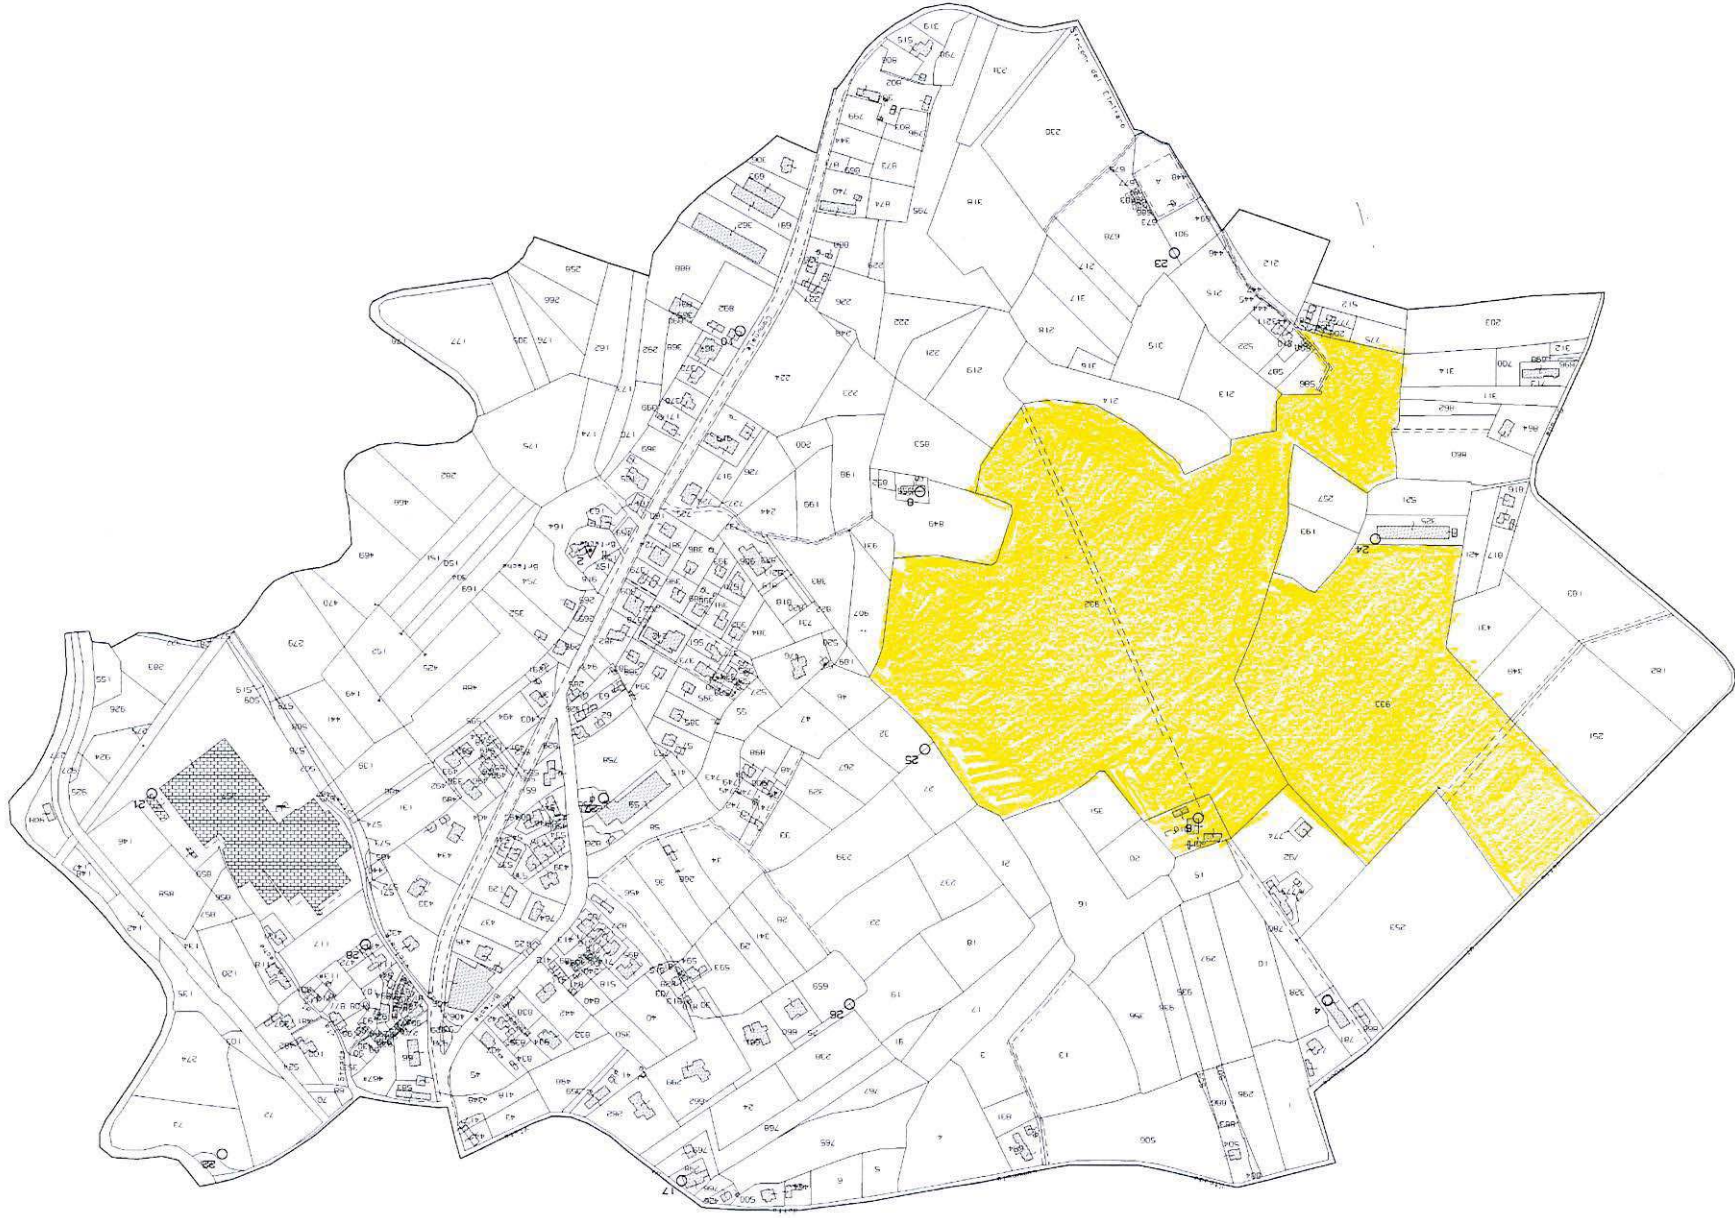

N-9000

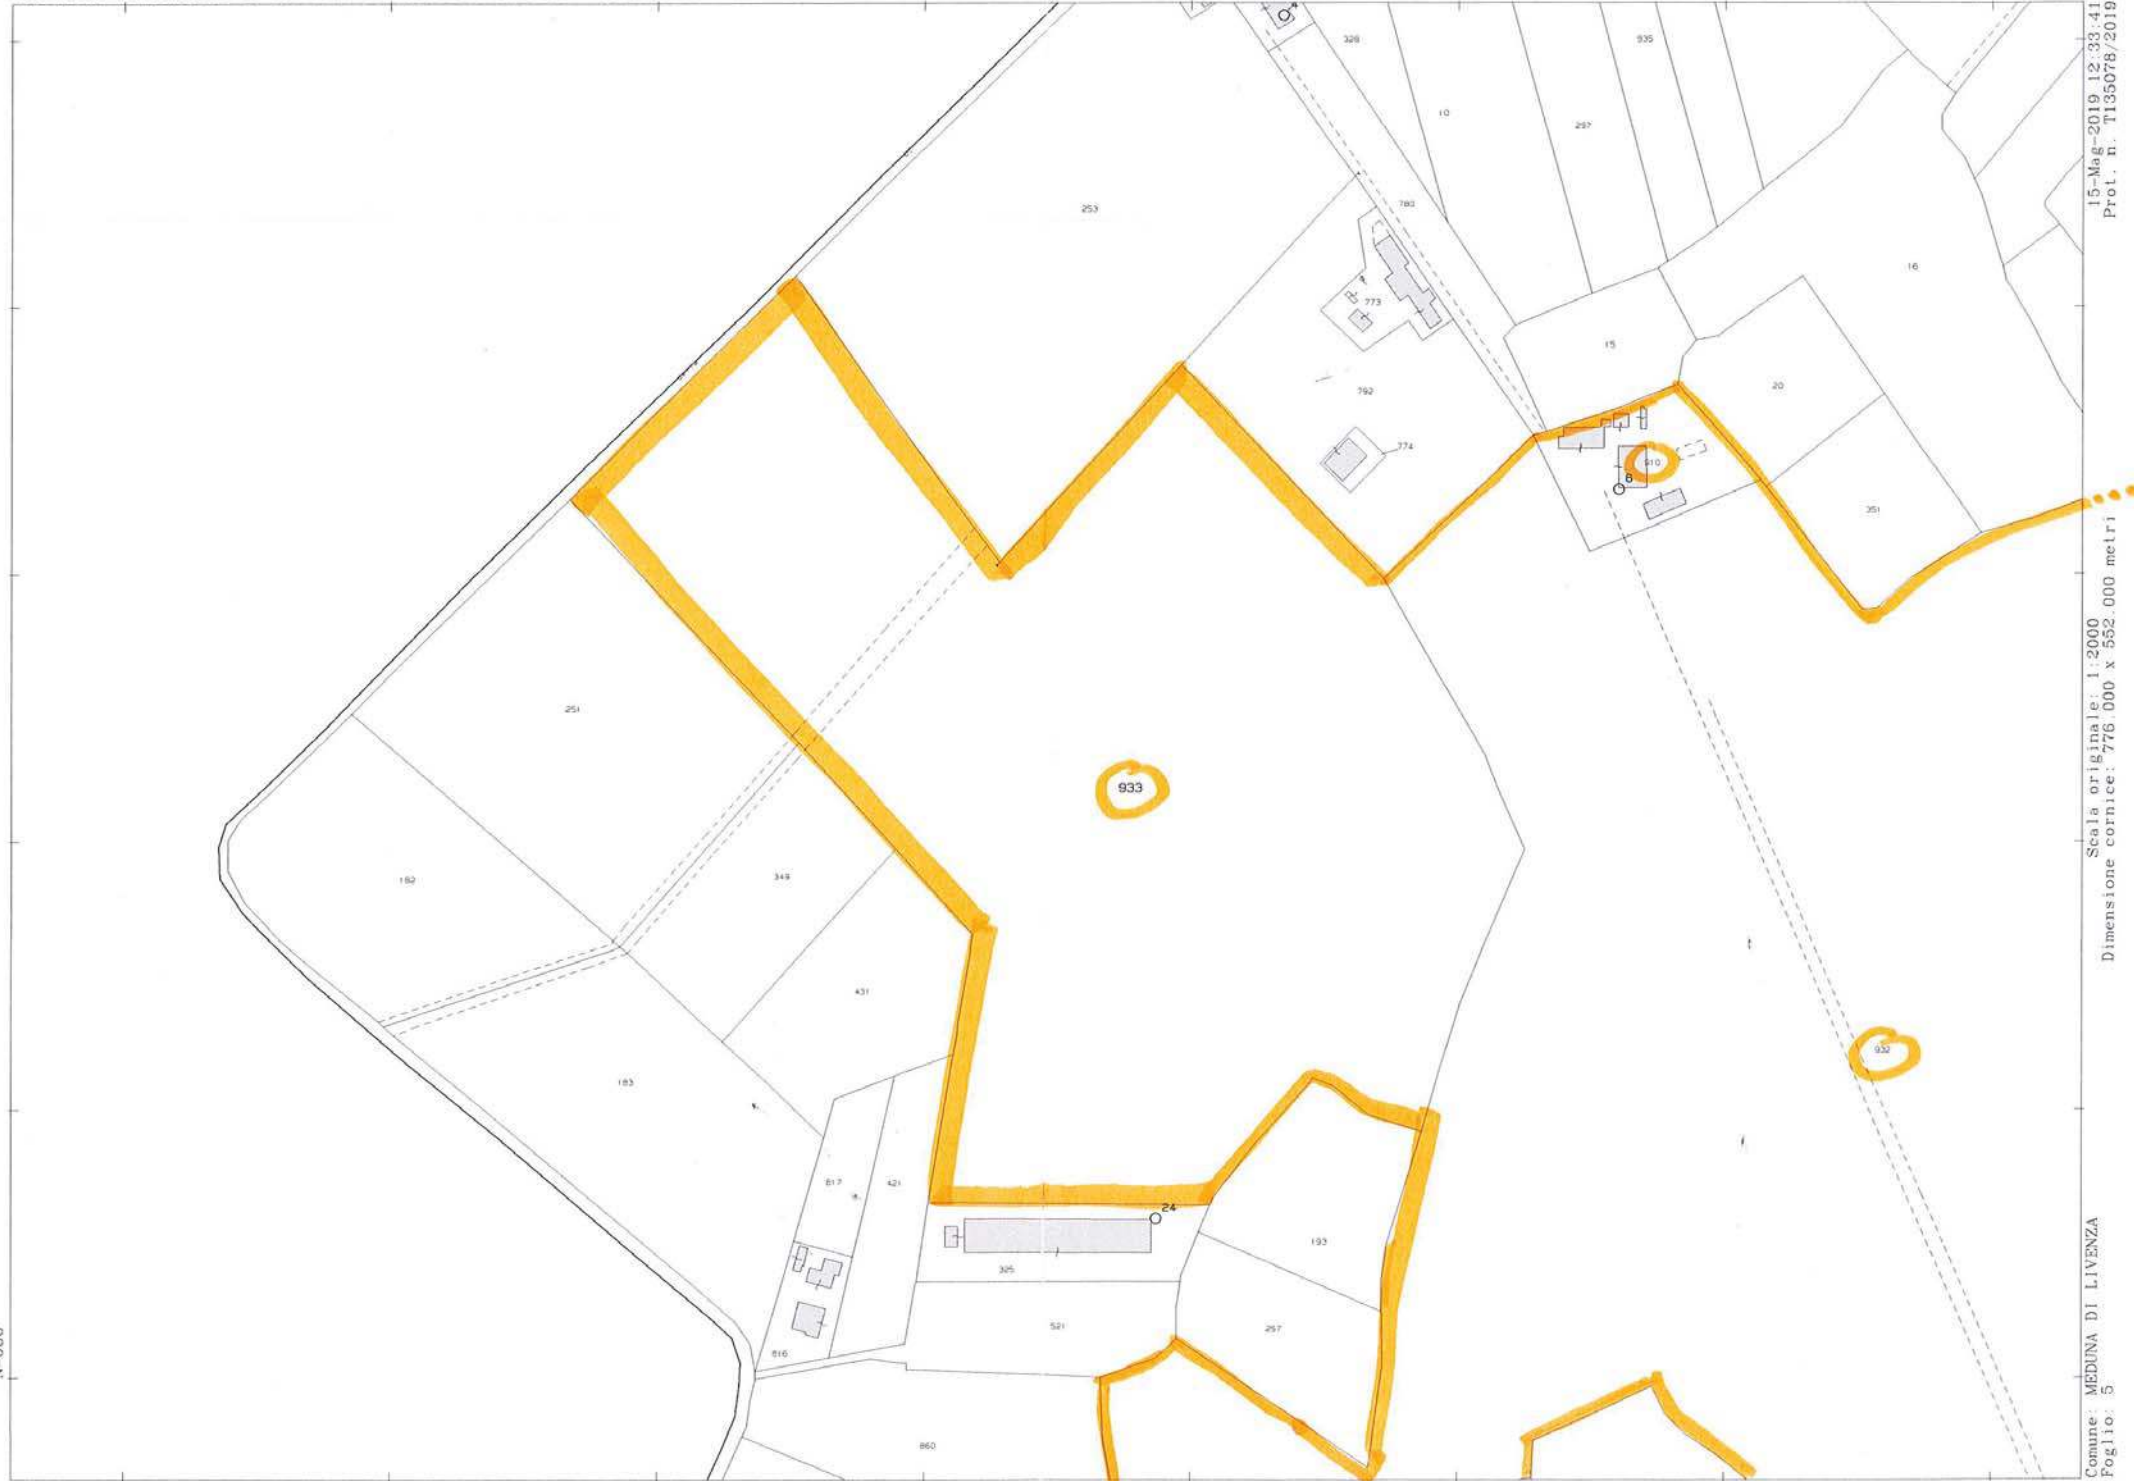

15-Mag-2019 12:33:41
Prot. n. T135078/2019

Scala originale: 1:2000
Dimensione cornice: 776.000 x 552.000 metri

Comune: MEDUNA DI LIVENZA
Foglio: 5

1 Particella 933



Comune: MEDA DI LIVENZA
Foglio: 5

Scala originale: 1:2000
Dimensione cornice: 776 000 x 552 000 metri

22-Apr-2020 10:10:17
Prot. n. 135427/2020


Vis. tel. (0.90 euro)

Direzione Provinciale di Treviso Ufficio Provinciale - Territorio - Direttore ANTONIO ZAFFINO


Agenzia del Territorio
CATASTO FABBRICATI
Ufficio Provinciale di
Treviso

Scheda n. 1 Scala 1:200

Dichiarazione protocollo n. TV0058892 del 22/03/2013	
Planimetria di u.i.u. in Comune di Meduna Di Livenza	
Via Runco Sud	
civ.	
Identificativi Catastali:	Compilata da:
Sezione: A	Polesel Bruno
Foglio: 5	Iscritto all'albo:
Particella: 910	Geometri
Subalterno: 2	Prov. Treviso
	N. 01735

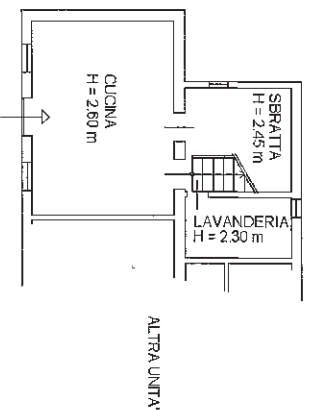

PIANTA PIANO TERRA

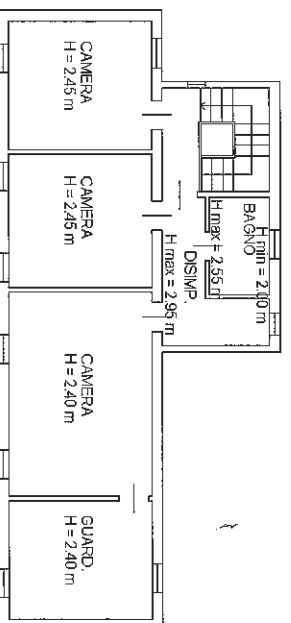

PIANTA PIANO PRIMO



Ultima planimetria in atti


Data: 24/05/2019 - n. T79359 - Richiedente:

Totale schede: 1 - Formato di acquisizione: A4(210x297) - Formato stampa richiesto: A4(210x297)

Agenzia del Territorio
CATASTO FABBRICATI
Ufficio Provinciale di
Treviso

Scheda n. 1 Scala 1:200

Dichiarazione protocollo n. IV0058892 del 22/03/2013	
Planimetria di u.i.u. in Comune di Meduna Di Livenza	civ.
Via Runco Sud	
Identificativi Catastali:	Compilata da:
Sezione: A	Polesel Bruno
Foglio: 5	Iscritto all'albo:
Particella: 910	Geometri
Subalterno: 3	Prov. Treviso
	N. 01735

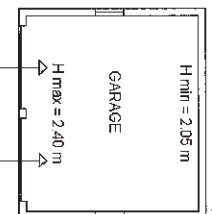

PIANTA PIANO TERRA



Ultima planimetria in atti

Data: 24/05/2019 - n. T79358 - Richiedente: [REDACTED]

Totale schede: 1 - Formato di acquisizione: A4(210x297) - Formato stampa richiesto: A4(210x297)