


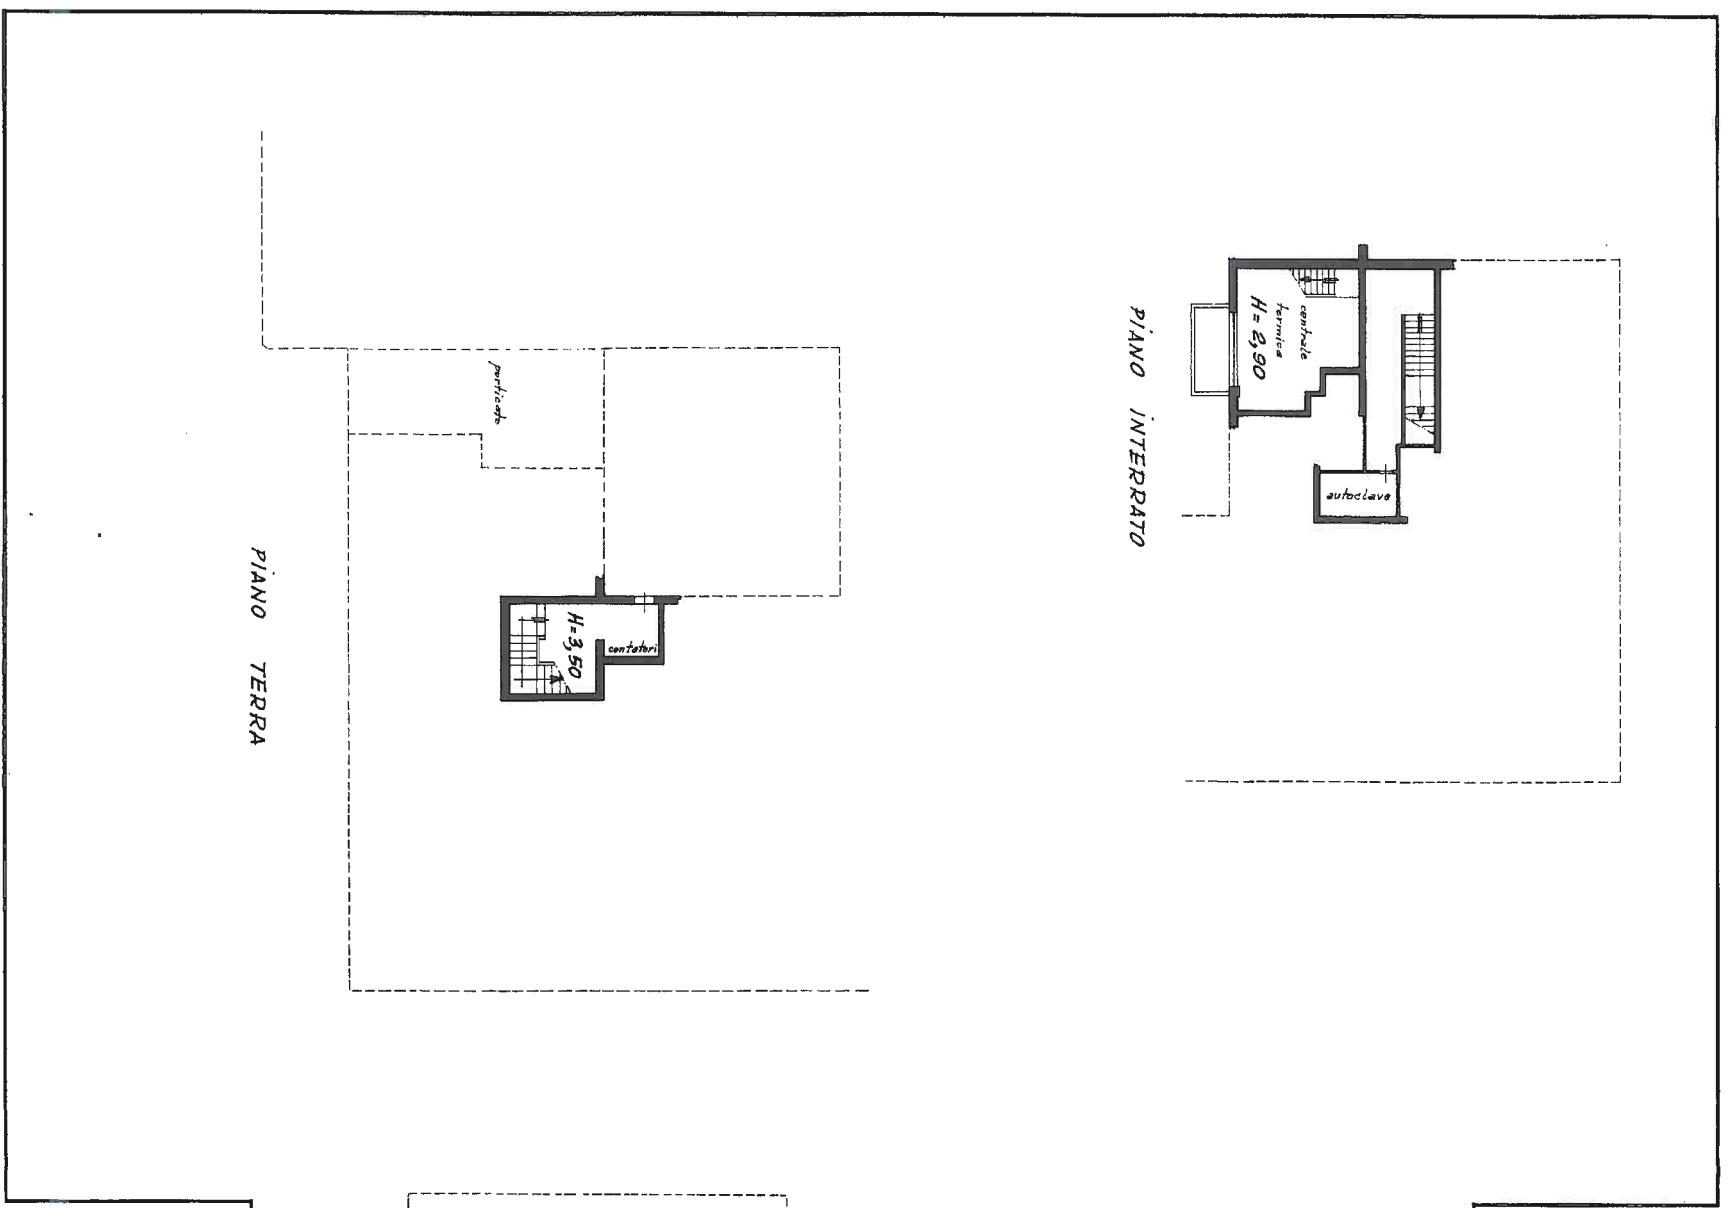

MINISTERO DELLE FINANZE
DIREZIONE GENERALE DEL CATASTO E DEI SERVIZI TECNICI ERARIALI
NUOVO CATASTO EDILIZIO URBANO
(R. DECRETI-LEGGI 13 APRILE 1968, N. 452)

Mod. A (Nuovo Catasto Edilizio Urbano)

Planimetria dell'immobile situato nel Comune di RIESE PIO X^o Via [redacted]
Data [redacted] Scheda N.° 13
Allegata alla dichiarazione presentata all'Ufficio Tecnico Erariale di TREVISO
SEZ. C - Fa. IV^a - Map. 177a, 176 f. -



SPAZIO RISERVATO PER LE ANNOTAZIONI D'UFFICIO

DATA PROT. N.° CA 4 177 16

EUROGRAFIA 4S - TREVISO

Completata dal GEOM. PAOLO CAMPAGNAPAGNER
(Titolo, nome e cognome del tecnico)
Incarico Geometri
della Geometria TREVISO
n.° 940 / 13 NOV. 1974
Firma: [Signature]

Firmato Da: CHIN LUCIO Emesso Da: ARUPECS.P.A. NG CA 3 Serial#: 7ed83e286f12c180c6cd5d0504e91b44

MODULARIO
F. Cat. S. T. - 315

MOD. B (Nuovo Catasto Edilizio Urbano)



MINISTERO DELLE FINANZE
DIREZIONE GENERALE DEL CATASTO E DEI SERVIZI TECNICI ERARIALI

Lire
15

NUOVO CATASTO EDILIZIO URBANO

(R. DECRETO-LEGGI 15 APRILE 1936, N. 482)


Planimetria dell'immobile situato nel Comune di RIESE PIO X^o Via CASTELLANA

Ditta [REDACTED]

Allegata alla dichiarazione presentata all'Ufficio Tecnico Erariale di [REDACTED] TREVISO

16


286

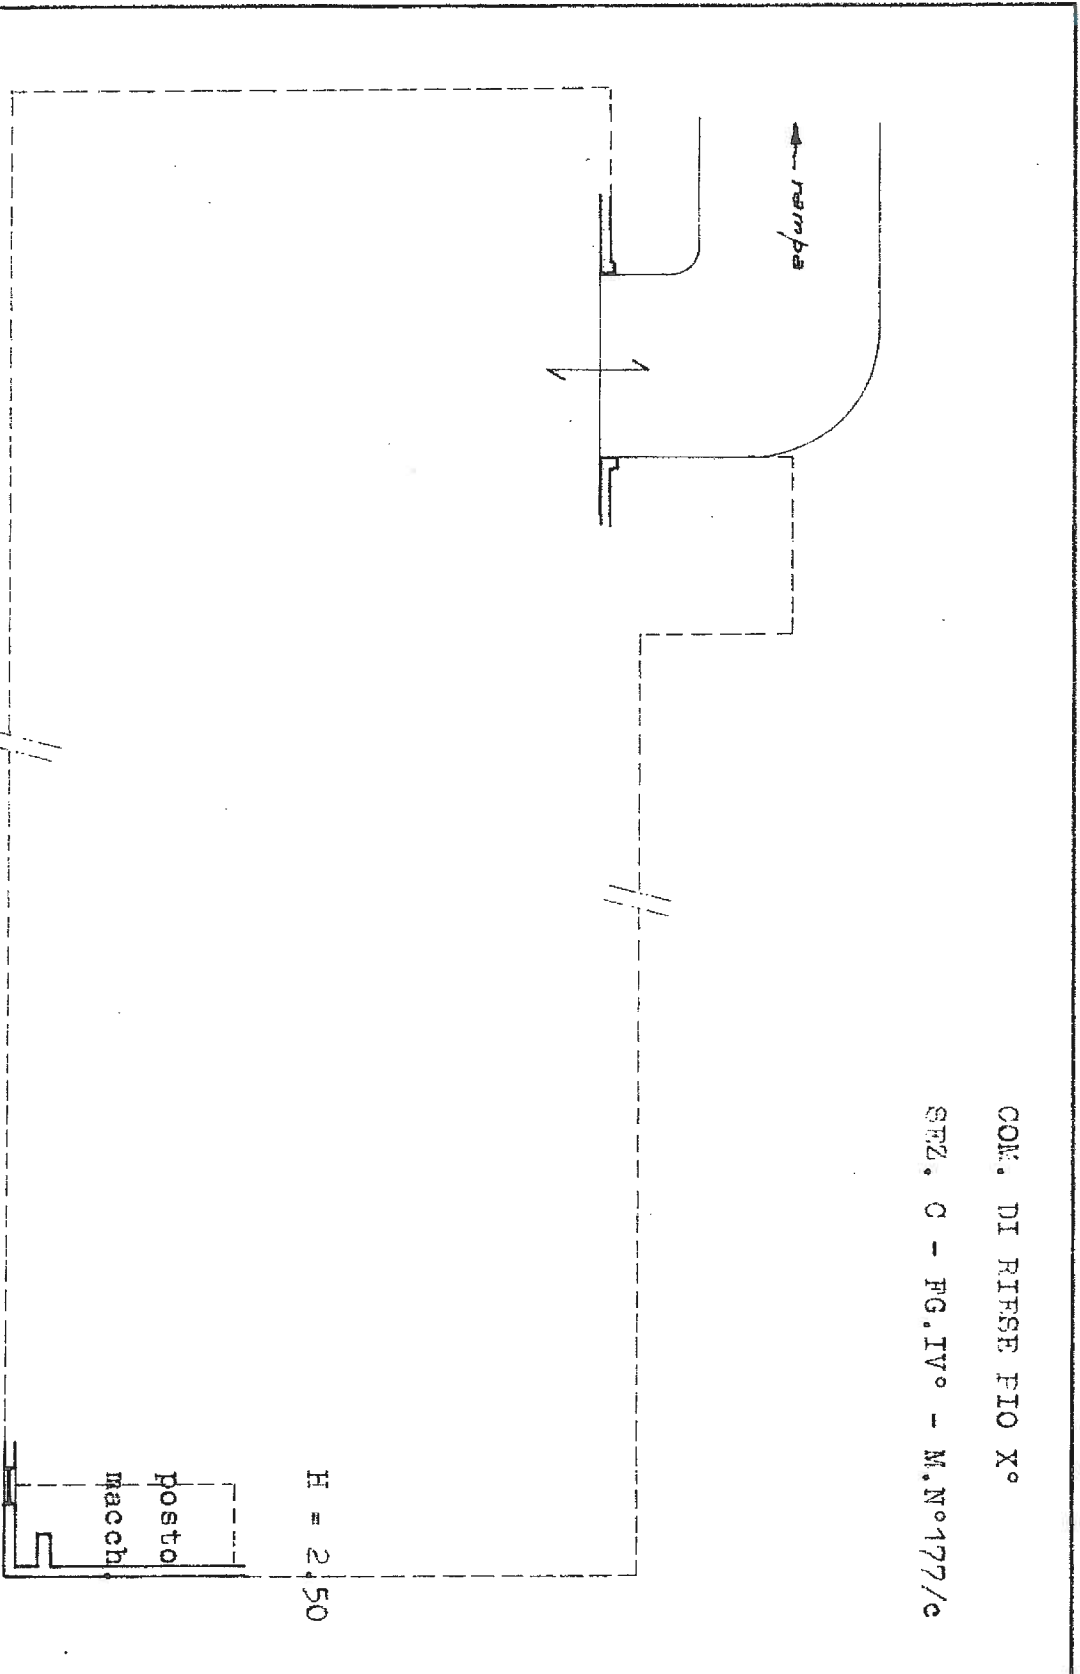

PIANO INTERRATO



ORIENTAMENTO

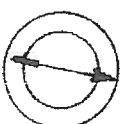

SCALA DI 1:200

Firmato Da: CHIN LUCIO Emesso Da: ARUBAPECO S.P.A. NG CA 3 Serial#: 7ed83a38cf12c1d0d6cd5d0504e91b44


SPAZIO RISERVATO PER LE ANNOTAZIONI D'UFFICIO	
DATA PROT. N°	13/10/2021
	C4 786 41

Compilata dal GEOM. ENRICO CATTANER

(Titolo, nome e cognome dell'iscribo)

Iscritto all'Albo dei Geometri della Provincia di Treviso

DATA 5 LUG. 2017

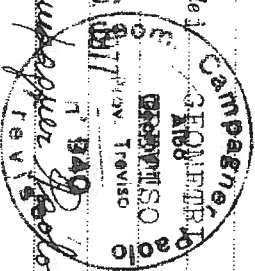


Firma: Giovanni Casapaper


Agenzia del Territorio
CATASTO FABBRICATI
Ufficio provinciale di Treviso

ELABORATO PLANIMETRICO	Compilato da: D'agaro Claudio	Iscritto all'albo: Architetti	Prov. Treviso	N. 657
Comune di Riese Pio X	Sezione: C	Foglio: 4	Particella: 938	Protocollo n. TV00027384 del 02/02/2010
Dimostrazione grafica dei subalterni		Tipo Mappale n.	del	Scala 1 : 500



PIANO INTERRATO

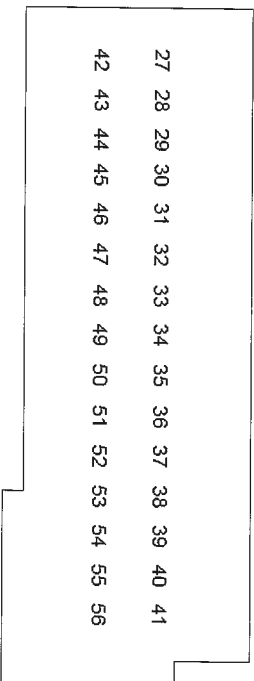


PIANO PRIMO

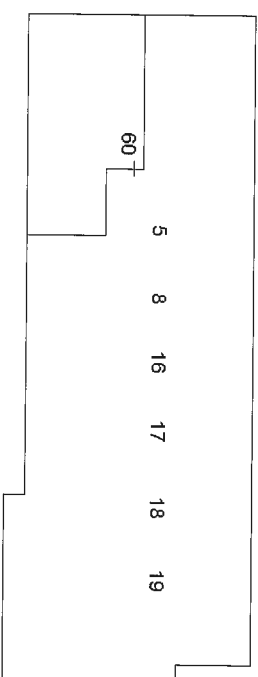


PIANO SECONDO

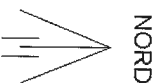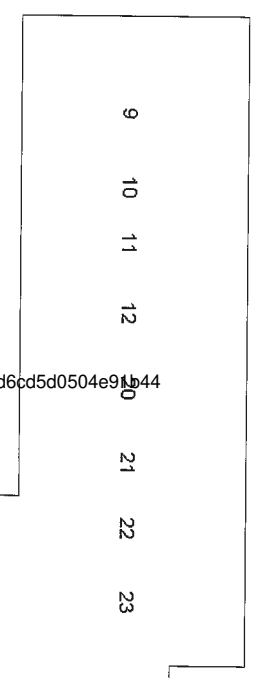

PIANO TERRA

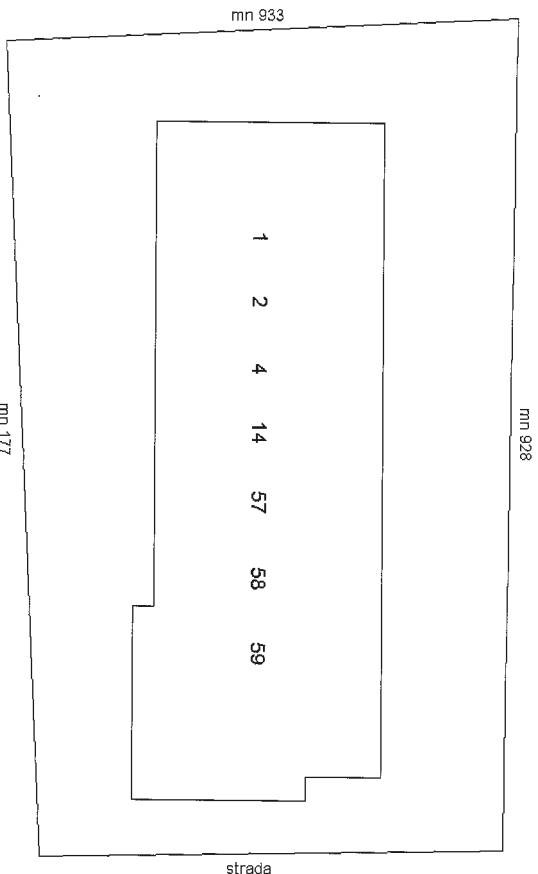

PIANO TERZO

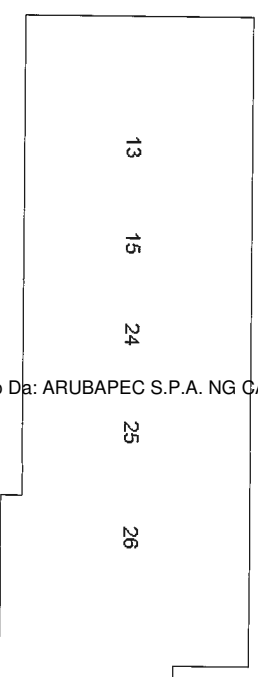

Firmato Da: CHIN LUCIO Emesso Da: ARUBAPEC S.P.A. NG CA 3 Serial#: 7ed34e38cf12c1d0d6cd5d0504e9144