




ELABORATO PLANIMETRICO		Agenzia del Territorio	
Compilato da: Cinel Beppino		CATASTO FABBRICATI	
Iscritto all'albo: Geometri		Ufficio Provinciale di	
Prov. Treviso		Treviso	
N. 1605			
Comune di Loria		Protocollo n. TV0136705 del 28/04/2005	
Sezione: D	Foglio: 4	Particella: 40	Tipo Mappale n. del
Dimostrazione grafica dei subalterni			Scala 1 : 500

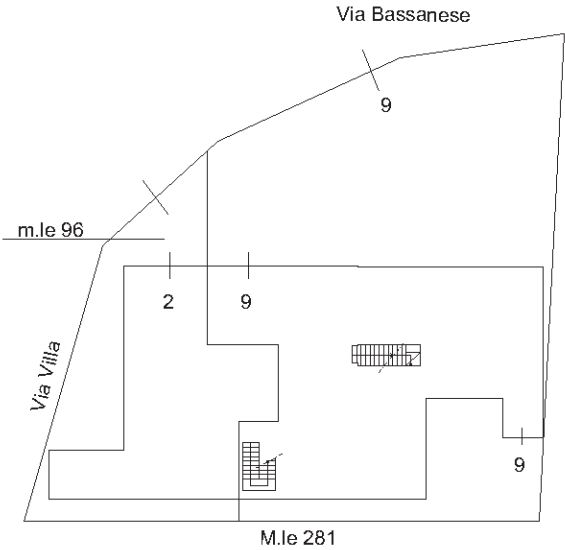


PIANO TERRA

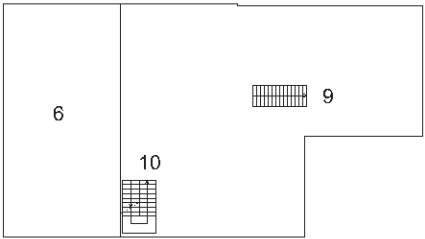

PIANO PRIMO

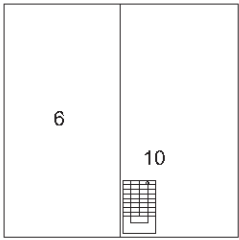

PIANO SECONDO

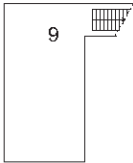

PIANO PRIMO SOTTOSTRADA

Ultima planimetria in atti

Direzione Provinciale di Treviso
Ufficio Provinciale - Territorio
Servizi Catastali
Comune di: LORIA
Elenco Subalterni

ACCERTAMENTO DELLA PROPRIETA IMMOBILIARE URBANA
ELENCO DEI SUBALTERNI ASSEGNATI

Comune		Sezione		Foglio	Particella		Tipo mappale	del:
LORIA		D		4	40			
Sub	UBICAZIONE via/piazza	n° civ	Piani	Scala	Int.	DESCRIZIONE		
2	VIA VILLA	19	T			NEGOZIO		
6	VIA VILLA	19	T-1			ABITAZIONE		
7	VIA VILLA	37	T			BAR-PIZZERIA SOPP. PER RST AMP GENERA IL SUB.9		
8	VIA VILLA	37	T-S11			ABITAZIONE SOPP PER RST VSI GENERA IL SUB.10		
9	VIA VILLA	37	T-S11			BAR-PIZZERIA DEIVA PER RST AMP DAL SUB.7		
10	VIA VILLA	37	1-2			ABITAZIONE DERIVA PER RST VSI DAL SUB.8		

Unità immobiliari n. 6

Tributi erariali: 0,00

Visura telematica

* Codice Fiscale Validato in Anagrafe Tributaria

Agenzia del Territorio
CATASTO FABBRICATI
Ufficio Provinciale di
Treviso

Dichiarazione protocollo n. TV0136705 del 28/04/2005
Planimetria di u.i.u. in Comune di Loria

Via Villa

civ. 37

Identificativi Catastali:

Sezione: D
Foglio: 4
Particella: 40
Subalterno: 9

Compilata da:
Cinel Beppino


Iscritto all'albo:
Geometri

Prov. Treviso

N. 1605

Scheda n. 2

Scala 1:200

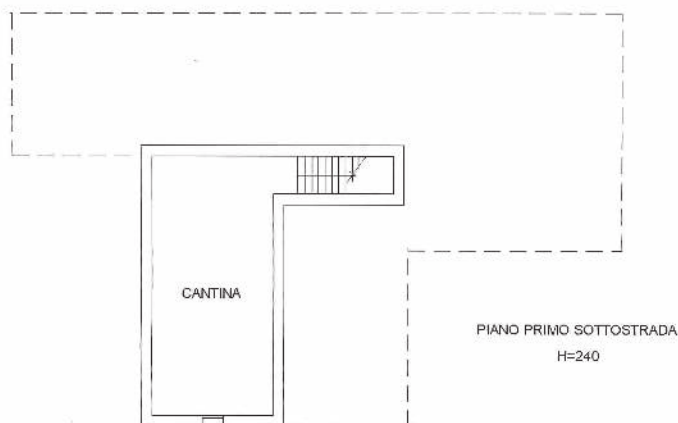

Agenzia del Territorio
CATASTO FABBRICATI
Ufficio Provinciale di
Treviso

Dichiarazione protocollo n. TV0136705 del 28/04/2005

Planimetria di u.i.u. in Comune di Loria

Via Villa

civ. 37

Identificativi Catastali:

Sezione: D

Foglio: 4

Particella: 40

Subalterno: 10

Compilata da:
Cinel Beppino


Iscritto all'albo:
Geometri

Prov. Treviso


N. 1605

Scheda n. 1

Scala 1:200

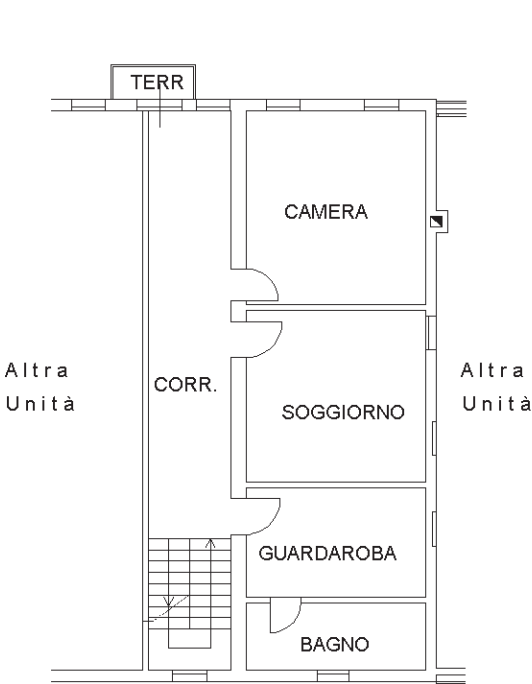

PIANO PRIMO
H=300

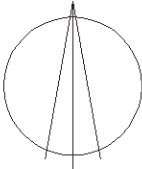


PIANO SECONDO
Hm=405

Ultima planimetria in atti

Agenzia del Territorio
CATASTO FABBRICATI
Ufficio Provinciale di
Treviso

Dichiarazione protocollo n. TV0136705 del 28/04/2005	
Planimetria di u.i.u. in Comune di Loria	
Via Villa	civ. 37
Identificativi Catastali:	Compilata da:
Sezione: D	Cinel Beppino
Foglio: 4	Iscritto all'albo:
Particella: 40	Geometri
Subalterno: 9	Prov. Treviso
	N. 1605

Scheda n. 1 Scala 1:200

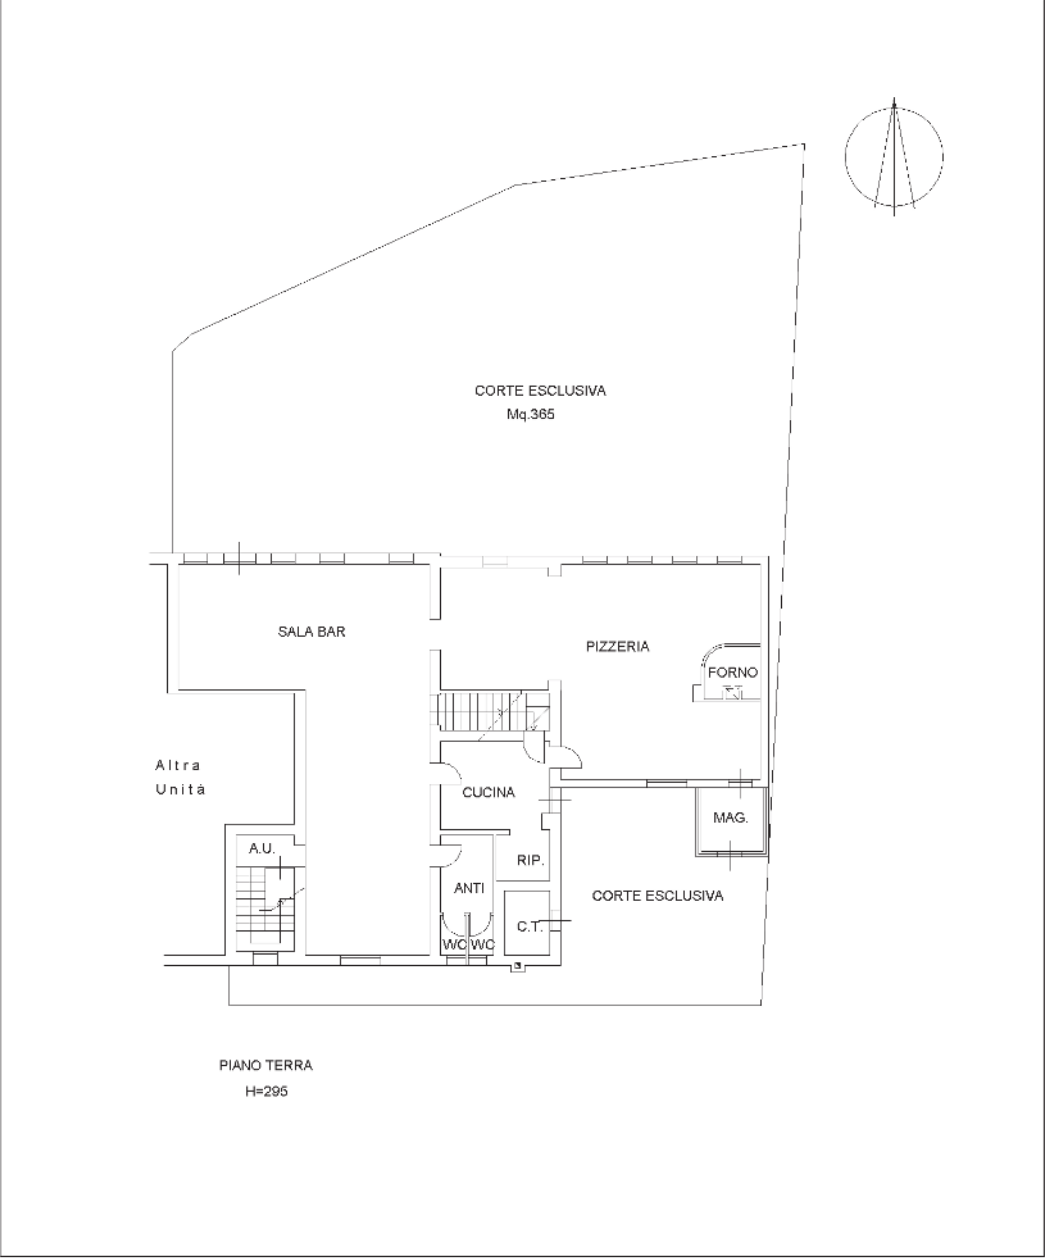

Agenzia del Territorio
CATASTO FABBRICATI
Ufficio Provinciale di
Treviso

Dichiarazione protocollo n. TV0136705 del 28/04/2005	
Planimetria di u.i.u. in Comune di Loria	
Via Villa	civ. 37
Identificativi Catastali:	Compilata da:
Sezione: D	Cinel Beppino
Foglio: 4	Iscritto all'albo:
Particella: 40	Geometri
Subalterno: 9	Prov. Treviso
	N. 1605

Scheda n. 2 Scala 1:200

