

**Agenzia del Territorio
CATASTO FABBRICATI
Ufficio Provinciale di
Treviso**

Dichiarazione protocollo n. TV0212105 del 19/06/2009

Planimetria di u.i.u. in Comune di **Follina**

Vicolo Arnosti

civ. 12

Identificativi Catastali:

Sezione: **A**

Foglio: **10**

Particella: **1144**

Subalterno: **2**

Compilata da:
Comin Egidio Gianfrancesco


Iscritto all'albo:
Geometri

Prov. **Treviso**


N. **1648**

Scheda n. **1**


Scala **1:200**

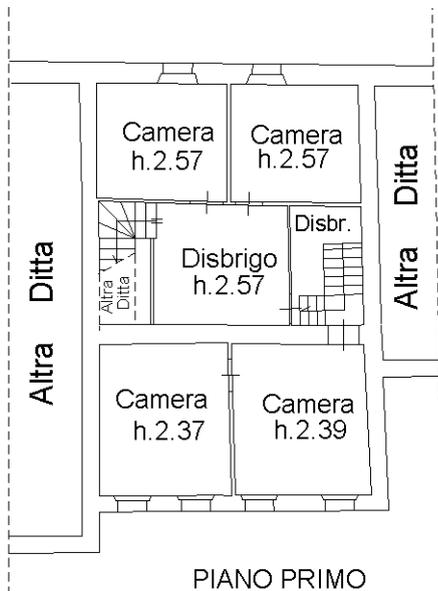


PIANO PRIMO

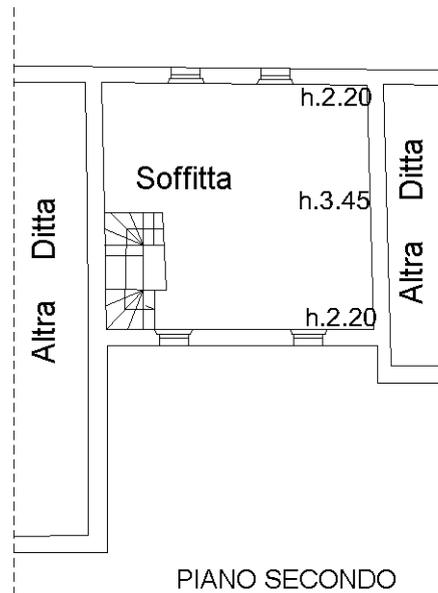

PIANO SECONDO

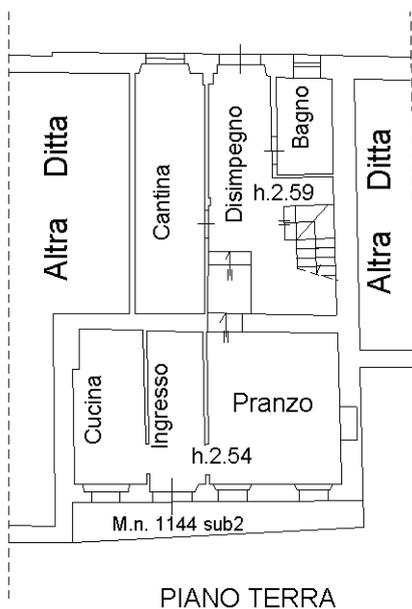

PIANO TERRA

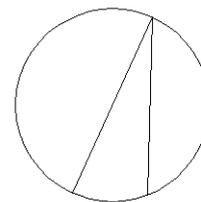

Ultima planimetria in atti

**Agenzia del Territorio
CATASTO FABBRICATI
Ufficio Provinciale di
Treviso**

Dichiarazione protocollo n. TV0215795 del 24/06/2009

Planimetria di u.i.u. in Comune di **Follina**

Vicolo Arnosti

civ.

Identificativi Catastali:

Sezione: **A**
Foglio: **10**
Particella: **393**
Subalterno: **1**

Compilata da:
Comin Egidio Gianfrancesco


Iscritto all'albo:
Geometri

Prov. **Treviso**


N. **1648**

Scheda n. **1**


Scala **1:200**

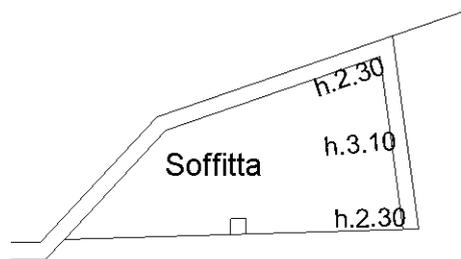

PIANO PRIMO

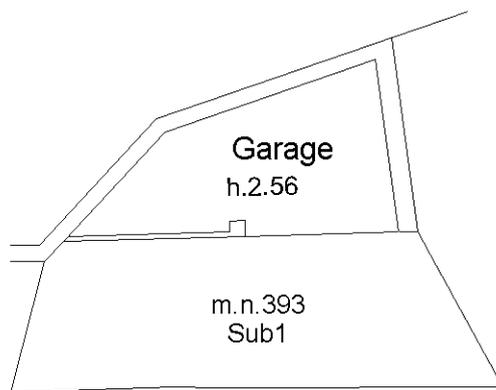

PIANO TERRA

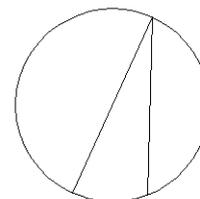

Ultima planimetria in atti


Agenzia del Territorio
CATASTO FABBRICATI
Ufficio Provinciale di
Treviso

ELABORATO PLANIMETRICO
Compilato da:
Comin Egidio Gianfrancesco
Iscritto all'albo:
Geometri
Prov. **Treviso** N. **1648**


Comune di **Follina**
Sezione: **A** Foglio: **10** Particella: **1144**

Protocollo n. TV0212105 del 19/06/2009
Tipo Mappale n. **202651** del **11/06/2009**



Dimostrazione grafica dei subalterni Scala 1 : 200

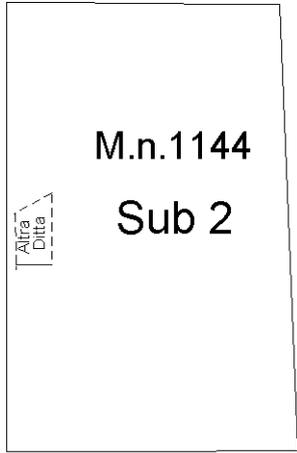

PIANO PRIMO

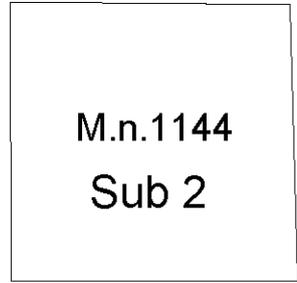

PIANO SECONDO

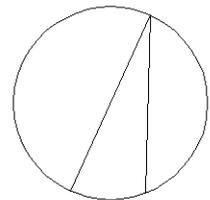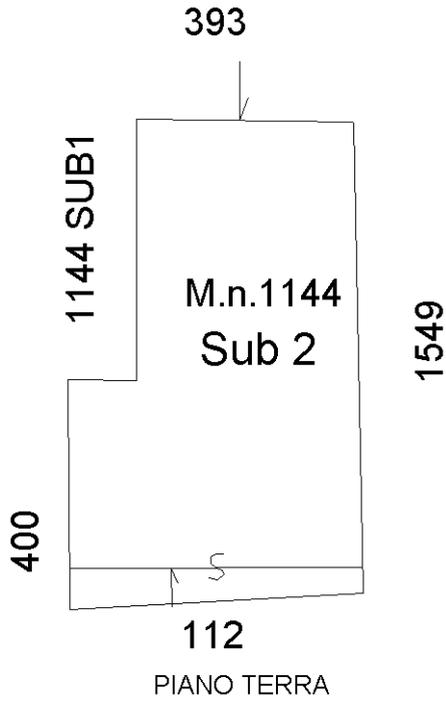

Ultima planimetria in atti

ELABORATO PLANIMETRICO

Compilato da:
Comin Egidio Gianfrancesco
Iscritto all'albo:
Geometri
Prov. **Treviso** N. **1648**

Agenzia del Territorio
CATASTO FABBRICATI
Ufficio Provinciale di
Treviso

Comune di **Follina**


Sezione: **A** Foglio: **10** Particella: **393**

Protocollo n. TV0215795 del 24/06/2009


Tipo Mappale n. **202719** del **11/06/2009**

Dimostrazione grafica dei subalterni


Scala 1 : 200

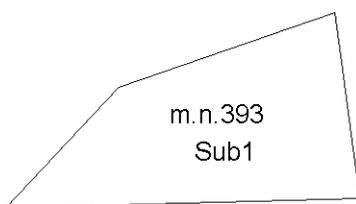

PIANO PRIMO

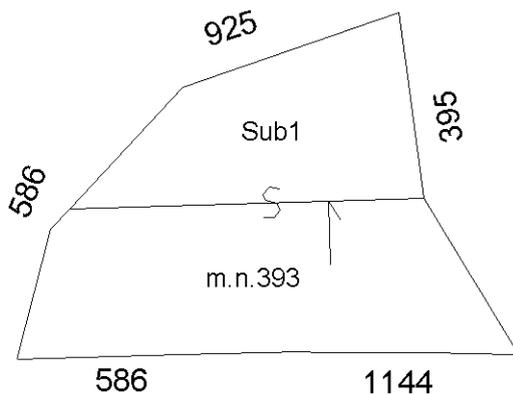

PIANO TERRA

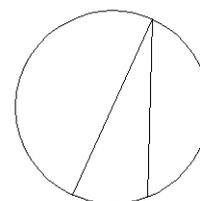

Ultima planimetria in atti