



N=-1100

E=-2600

1 Particella: 1039


Comune: MONFUMO
Foglio: 1
Scala originale: 1:2000
Dimensione cornice: 534.000 x 378.000 metri
28-Lug-2021 15:58:24
Prot. n. T288104/2021

Agenzia del Territorio
CATASTO FABBRICATI
Ufficio Provinciale di
Treviso


ELABORATO PLANIMETRICO	
Compilato da: Onisto Ermanno	
Iscritto all'albo: Geometri	
Prov. Treviso	N. 883

Comune di Monfumo	Protocollo n. TV0169124 del 30/05/2008
Sezione: A Foglio: 1 Particella: 1039	Tipo Mappale n. 148420 del 13/05/2008


Dimostrazione grafica dei subalterni Scala 1 : 500

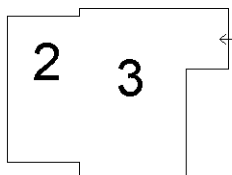

PIANO SOTTOSTRADA PRIMO

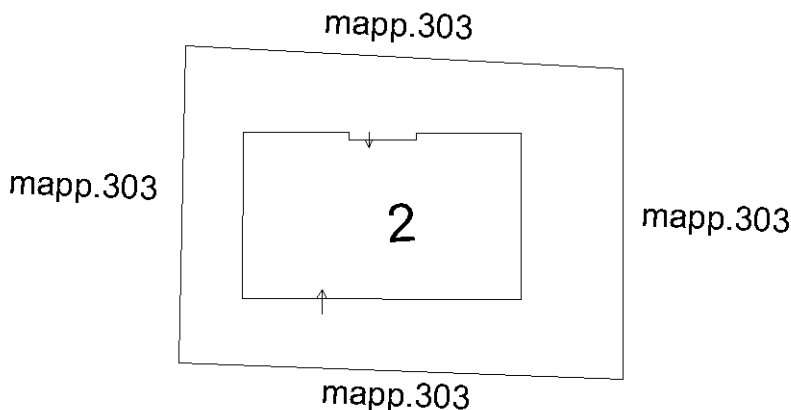

PIANO TERRA

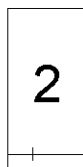

PIANO PRIMO



Ultima planimetria in atti

Catasto dei Fabbricati - Situazione al 28/07/2021 - Comune di MONFUMO (F360) - < Sez. Urb.: A - Foglio: 1 - Particella: 1039 - Elaborato planimetrico >

**Agenzia del Territorio
CATASTO FABBRICATI
Ufficio Provinciale di
Treviso**

Dichiarazione protocollo n. TV0169124 del 30/05/2008

Planimetria di u.i.u. in Comune di Monfumo

Via Belvedere

civ.

Identificativi Catastali:

Sezione: A
Foglio: 1
Particella: 1039
Subalterno: 2

Compilata da:
Onisto Ermanno


Iscritto all'albo:
Geometri

Prov. Treviso

N. 883

Scheda n. 1


Scala 1:200

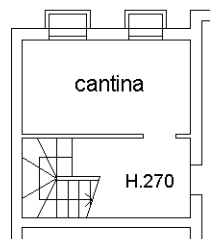

PIANO SOTTOSTRADA PRIMO



PIANO TERRA

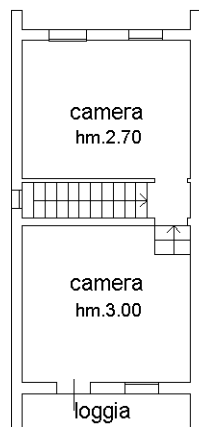

PIANO PRIMO



Ultima planimetria in atti

Catasto dei Fabbricati - Situazione al 28/07/2021 - Comune di MONFUMO (F360) - < Sez.Urb.: A - Foglio: 1 - Particella: 1039 - Subalterno: 2 >
VIA BELVEDERE piano: S1-T-1;

**Agenzia del Territorio
CATASTO FABBRICATI
Ufficio Provinciale di
Treviso**

Dichiarazione protocollo n. TV0169124 del 30/05/2008

Planimetria di u.i.u. in Comune di Monfumo

Via Belvedere

civ.

Identificativi Catastali:

Sezione: A
Foglio: 1
Particella: 1039
Subalterno: 3

Compilata da:
Onisto Ermanno


Iscritto all'albo:
Geometri

Prov. Treviso

N. 883

Scheda n. 1

Scala 1:200

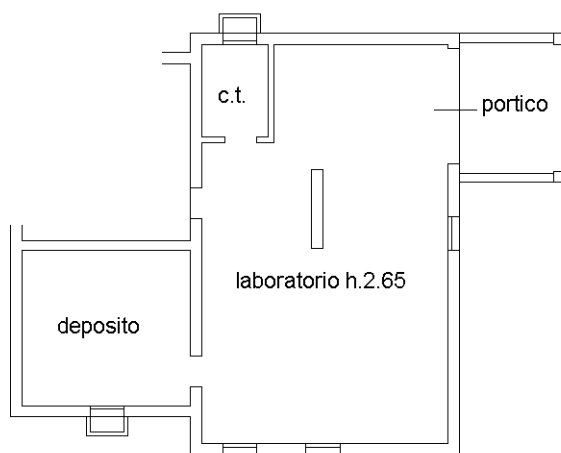

PIANO SOTTOSTRADA PRIMO



Ultima planimetria in atti