



Scala originale: 1:2000
Dimensione cornice: 534.000 x 378.000 metri
7-Ago-2021 18:57:39
Prot. n. 745757/2021

Comune: CASTELCUCCO
Foglio: 7

I Particella: 443

N=3800

E=600

**Agenzia del Territorio
CATASTO FABBRICATI
Ufficio Provinciale di
Treviso**

Dichiarazione protocollo n. TV0218310 del 11/10/2013

Planimetria di u.i.u. in Comune di Castelveccco

Strada Dei Colli

civ.

Identificativi Catastali:

Sezione:

Foglio: 7

Particella: 443

Subalterno: 4

Compilata da:

Bof Mirco

Iscritto all'albo:


Geometri

Prov. Treviso

N. 02403

Scheda n. 1

Scala 1:200

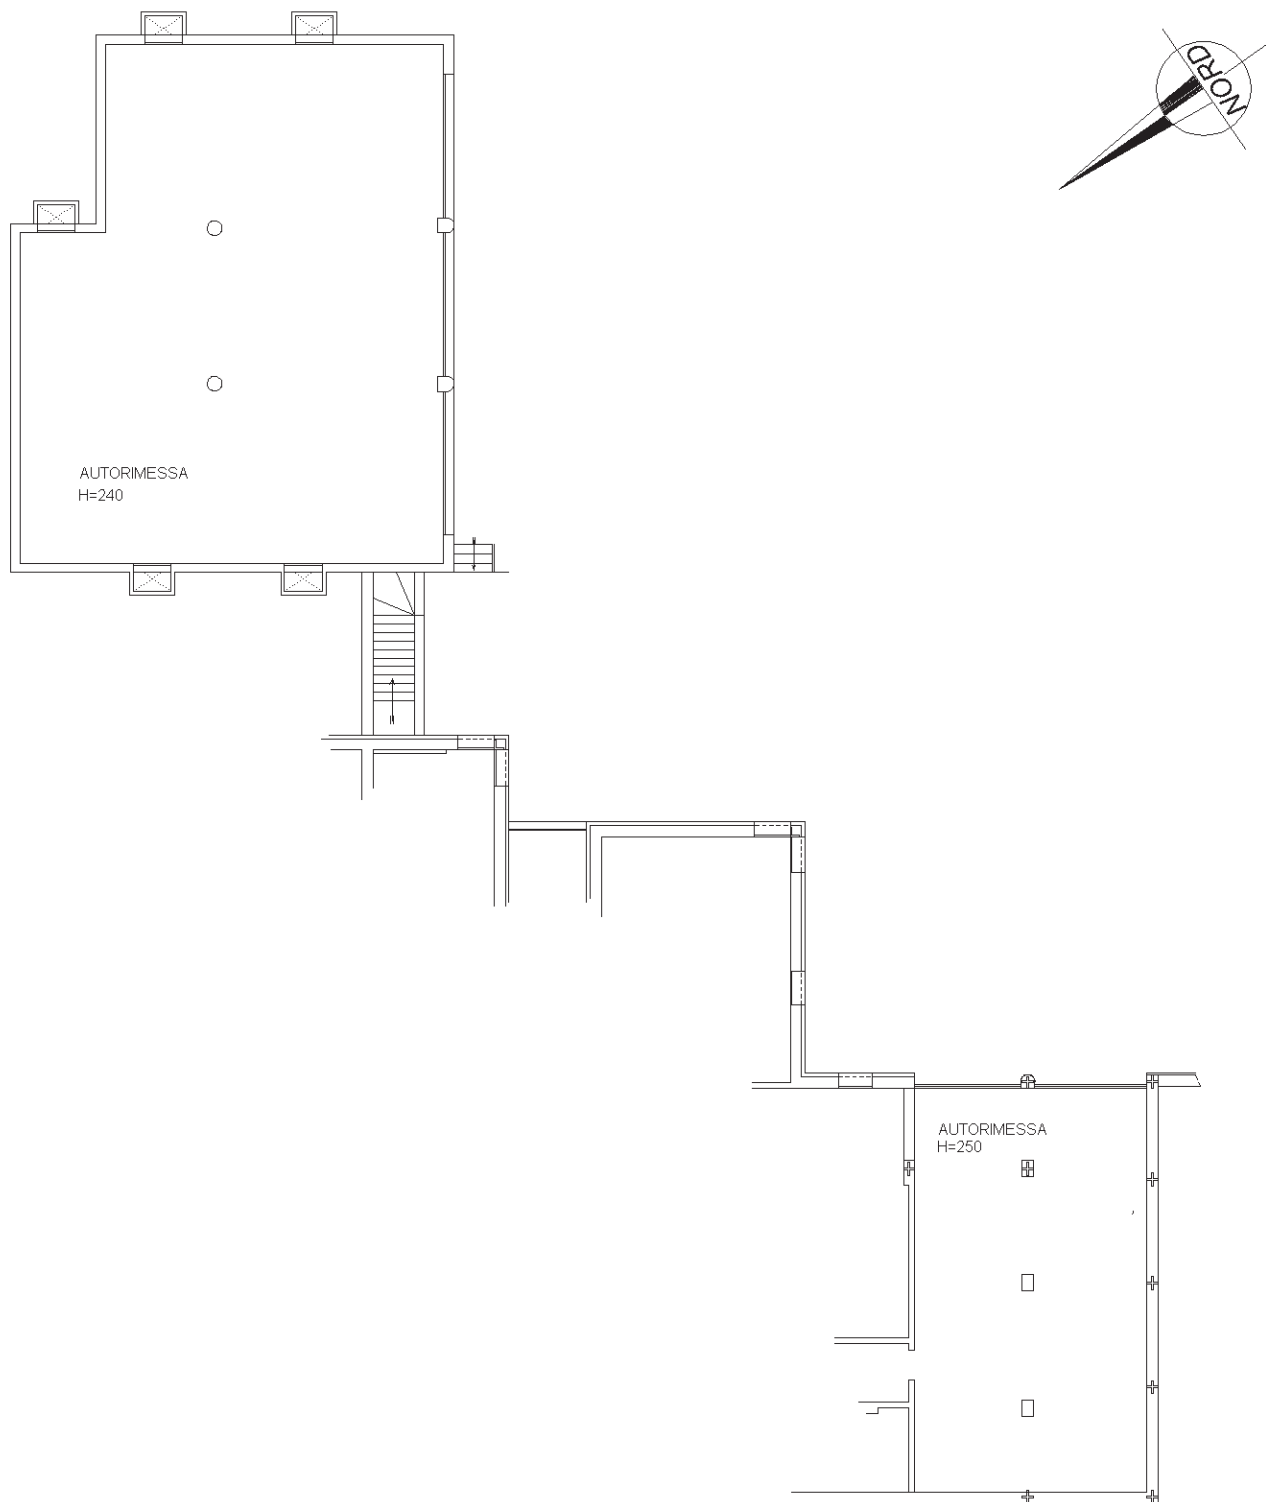

Catasto dei Fabbricati - Situazione al 21/07/2021 - Comune di CASTELVECCO (C073) - < Foglio: 7 - Particella: 443 - Subalterno: 4 >
STRADA DEI COLLI piano: SI;

Ultima planimetria in atti

**Agenzia del Territorio
CATASTO FABBRICATI**
Ufficio provinciale di
Treviso


Dichiarazione protocollo n. TV0218310 del 11/10/2013
Planimetria di u.i.u. in Comune di Castelnuovo
Strada Dei Colli

Identificativi Catastali:
Sezione: 7
Foglio: 443
Subalterno: 3


Compilata da:
Bof Miro
Iscritto all'albo:
Geometri
Prov. Treviso N. 02403

Scheda n. 1 - Scala 1:200

PIANO SOTTOSCTRADA 1
H=250

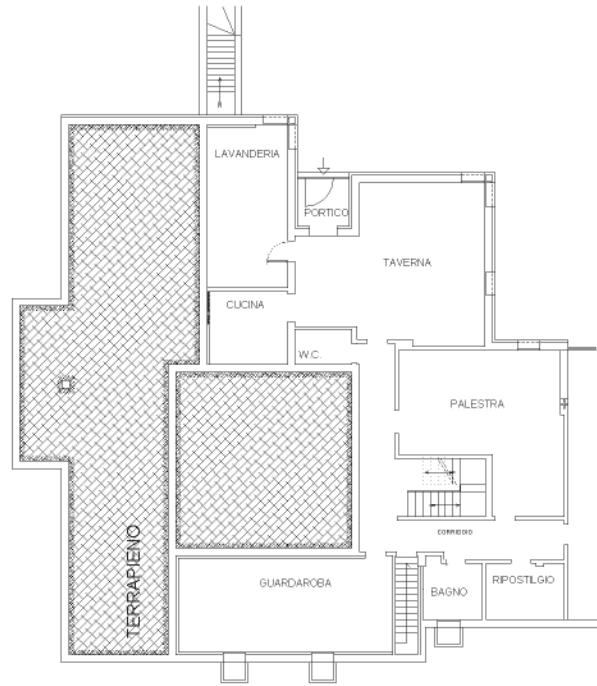

PIANO SOTTOSCTRADA 2

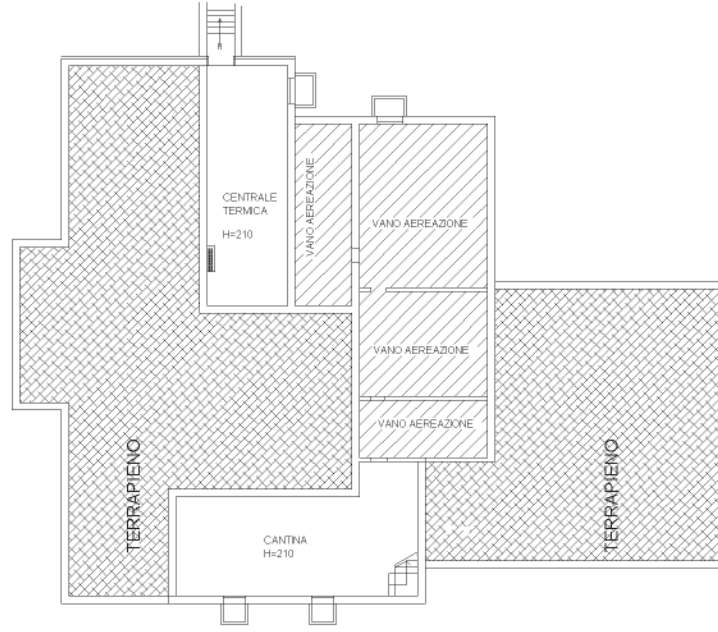

PIANO TERRAZZA
H=210

