


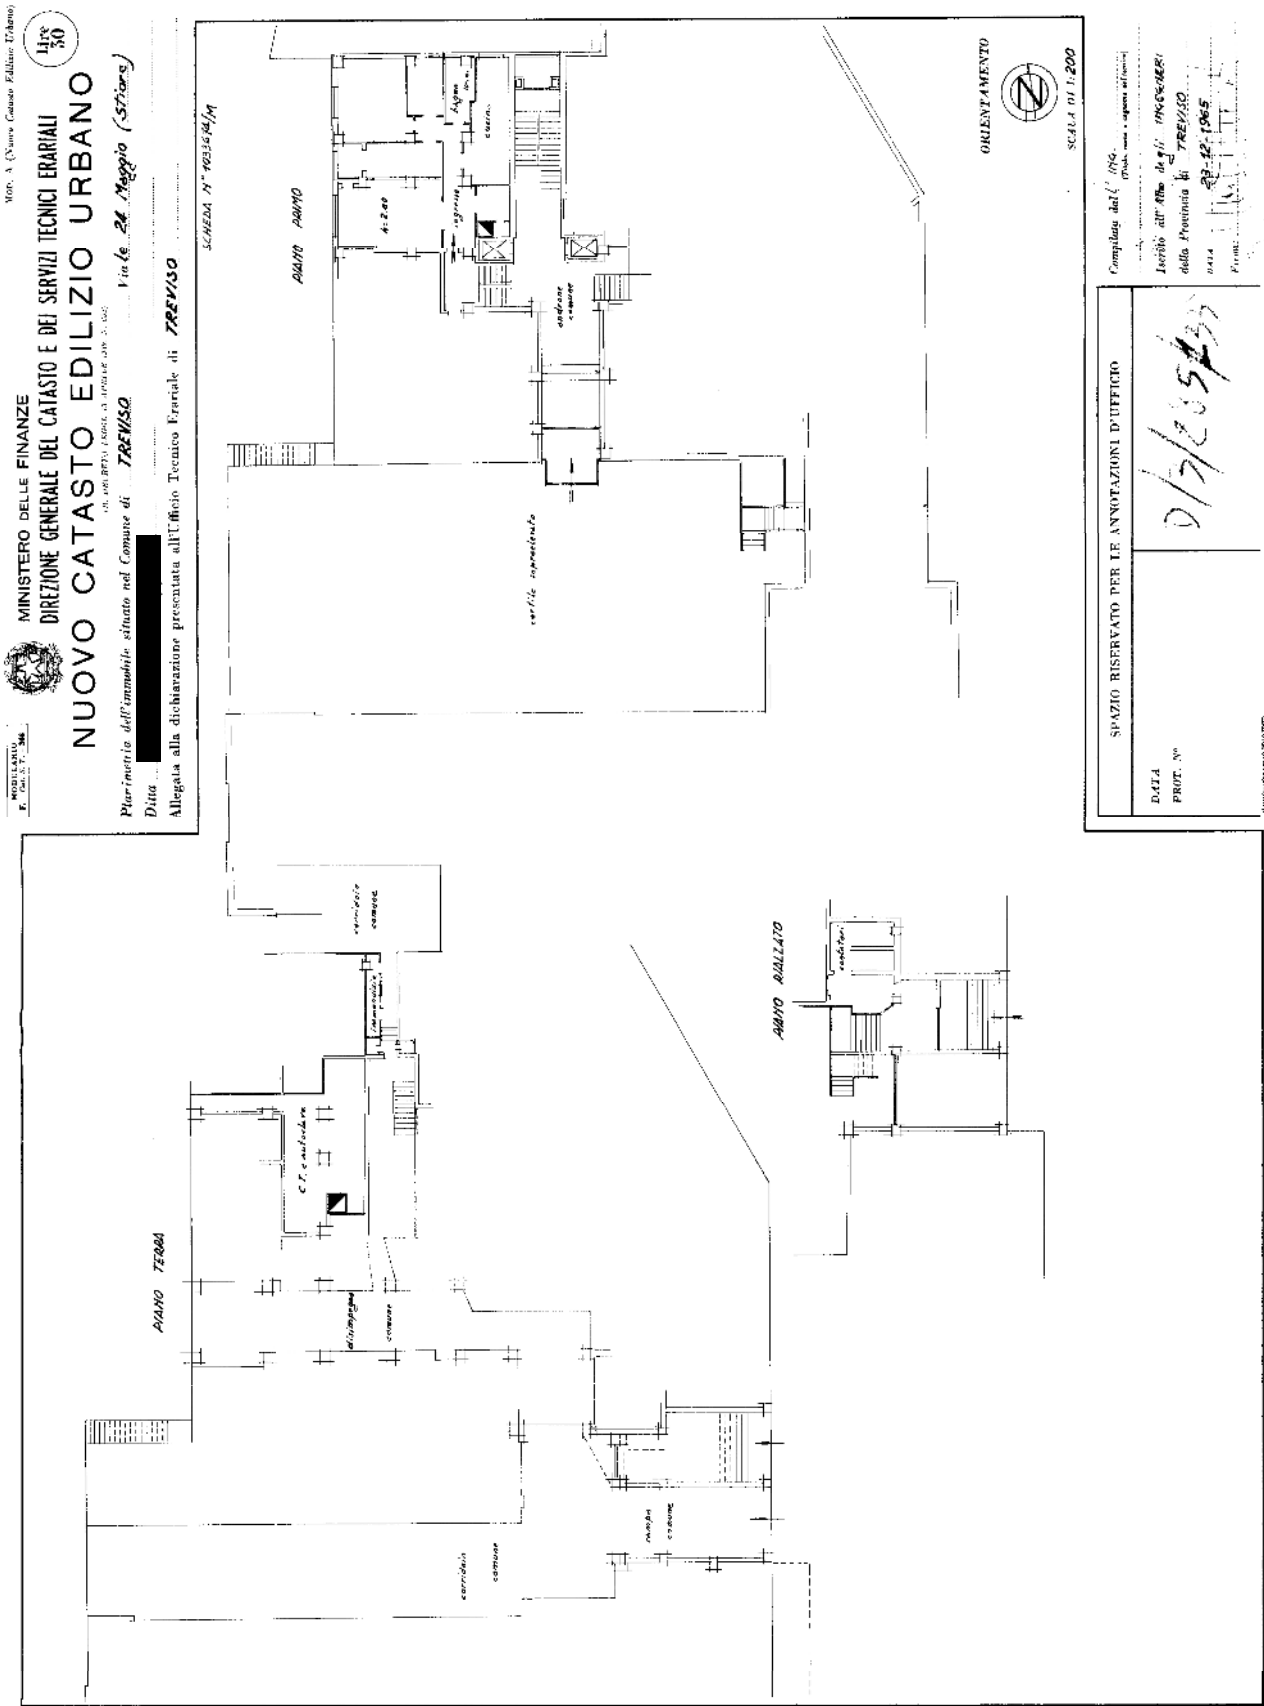

MODULO 1010

1010

1010

1010

MINISTERO DELLE FINANZE

DIREZIONE GENERALE DEL CATASTO E DEI SERVIZI TECNICI ERARIALI

Min. A. (Vanno Catasto Edilizia Urbanistica)

Lire 50

NUOVO CATASTO EDILIZIO URBANO

Planimetria dell'immobile situato nel Comune di **TREVISO**

Allegata alla dichiarazione presentata all'Ufficio Tecnico Esenziale di **TREVISO**

DATA

DATA

Allegata alla dichiarazione presentata all'Ufficio Tecnico Esenziale di **TREVISO**

Allegata alla dichiarazione presentata all'Ufficio Tecnico Esenziale di **TREVISO**

SPAZIO RISERVATO PER LE ANNOTAZIONI D'UFFICIO	
DATA	0/3/285/91
PROT. N°	
Completata dal L. 108 (data, nome, cognome, ufficio)	
Inviata all'Albo degli Ingegneri	
della Provincia di TREVISO	
Data 23-12-1965	
Firma [Signature]	

Data presentazione: 07/04/1966 - Data: 27/03/2024 - n. T166070 - Richiedente: DBNLSN56C16L736U
Totale schede: 1 - Formato di acquisizione: fuori standard (420X510) - Formato stampa richiesto: A3(297x420)
Ultima planimetria in atti

Catasto dei Fabbricati - Situazione al 27/03/2024 - Comune di TREVISOL407) - < Sez. urbana D - Foglio 3 - Particella 1543 - Subalterno 91 >
VIALE VENTQUATTRO MAGGIO Piano T

num 01