

**Agenzia del Territorio  
CATASTO FABBRICATI  
Ufficio Provinciale di  
Belluno**

Dichiarazione protocollo n. BL0079836 del 16/07/2012

Planimetria di u.i.u. in Comune di Borca Di Cadore

Via Ferrandina

civ.

Identificativi Catastali:

Sezione:  
Foglio: 24  
Particella: 512  
Subalterno:



Compilata da:  
Troncon Luigi

Iscritto all'albo:  
Periti Edili


Prov. Belluno

N. 1462

Scheda n. 1      Scala 1:200

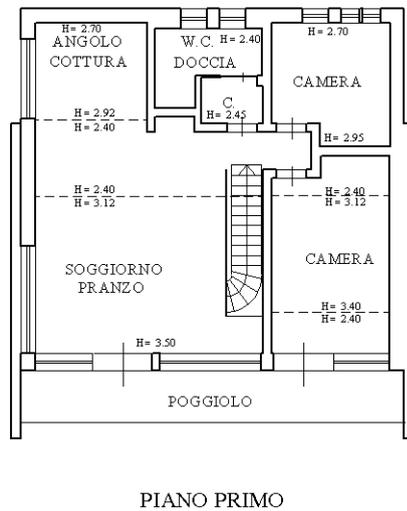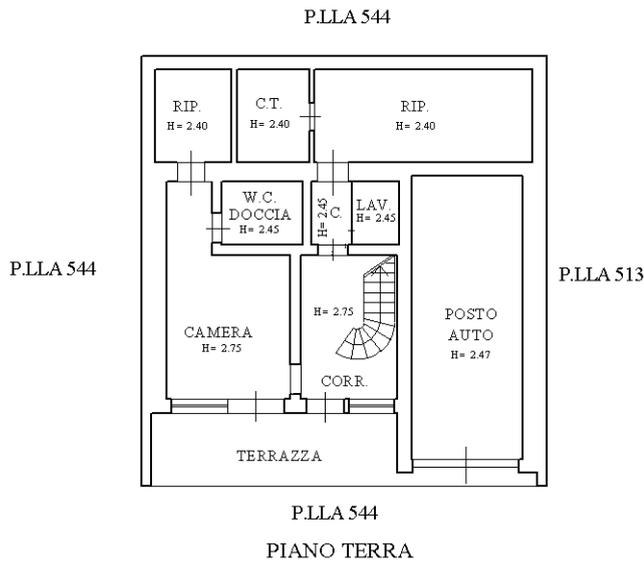

NORD

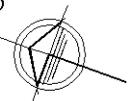

Ultima planimetria in atti

Catasto dei Fabbricati - Situazione al 29/01/2020 - Comune di BORCA DI CADORE (A982) - Foglio: 24 - Particella: 512 - Subalterno: 0 >

Firmato DA: [REDACTED] ATTO DI ANNULLAMENTO DEL INFOCERT FIRMA QUALIFICATA 2 Serial#: 98abab





**Agenzia del Territorio  
CATASTO FABBRICATI  
Ufficio Provinciale di  
Belluno**

Dichiarazione protocollo n. BL0078138 del 11/07/2012

Planimetria di u.i.u. in Comune di Borca Di Cadore

Via Ferrandina

civ.

Identificativi Catastali:

Sezione:

Foglio: 24

Particella: 524

Subalterno:

Compilata da:  
Troncon Luigi


Iscritto all'albo:  
Periti Edili

Prov. Belluno


N. 1462

Scheda n. 1

Scala 1:200

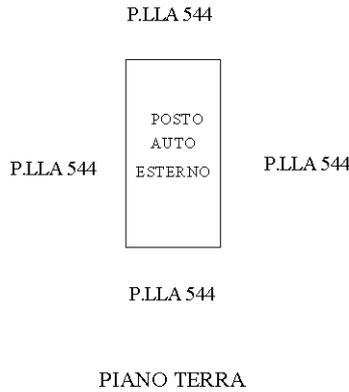

NORD

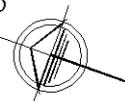

Ultima planimetria in atti

Catasto dei Fabbricati - Situazione al 29/01/2020 - Comune di BORCA DI CADORE (A982) - Foglio: 24 - Particella: 524 - Subalterno: 0 >

Firmato DA: [REDACTED] IN DATA: [REDACTED] PRESSO: [REDACTED] Da: INFOCERT FIRMA QUALIFICATA 2 Serial#: 98abab

