Allegato n° **2**



Direzione Provinciale di Pordenone Ufficio Provinciale - Territorio - Direttore DOTT.SSA MICHELA CASARSA

Vis. tel.

1 Particella: 1447

Comune: (PN) FONTANAFREDDA
Foglio: 22

Scala originale: 1:2000
Dimensione cornice: 534.000 x 378.000 m.

22-Mag-2026 19:59:44
Protocollo pratica T365407/2026

ELABORATO PLANIMETRICO

Compilato da:
Mario Massimo

Iscritto all'albo:
Ingegneri

Prov. Treviso N. A406

Agenzia delle Entrate
CATASTO FABBRICATI
Ufficio Provinciale di
Pordenone

Allegato n° **4**

Comune di Fontanafredda


Sezione: Foglio: 22 Particella: 1447

Protocollo n. PN0072416 del 29/10/2019

Tipo Mappale n. 72180 del 28/10/2019

Dimostrazione grafica dei subalterni

Scala 1 : 500

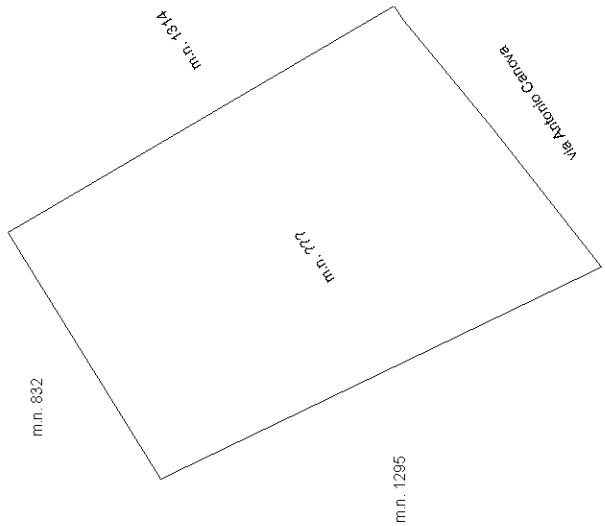

PIANO TERRA

Ultima planimetria in atti

Elaborato Planimetrico - Catasto dei Fabbricati - Situazione al 05/06/2026 - Comune di FONTANAFREDDA(D670) - < Foglio 22 Particella 1447 >

Studio Tecnico Associato
B I A S U Z Z I
Via Barberia 40 –TREVISO–
Tel. e fax: 0422548957

Allegato n° 16

COMUNE DI: FONTANAFREDDA FG. 22 M.N. 1447

[redacted]

DESCRIZIONE DELLE RECINZIONI DEL FONDO – SCALA 1:200

Nord

DESCRIZIONE DELLE RECINZIONI DEL FONDO
PLANIMETRIA IN SCALA 1:200

N.B. RAPPRESENTAZIONE GRAFICA AI SOLI FINI DESCRITTIVI E DA VERIFICARE IN SITO MEDIANTE RILIEVO PLANIMETRICO TOPOGRAFICO ESTESO ALLE PROPRIETA' CONTERMINI

