


**Agenzia del Territorio  
CATASTO FABBRICATI  
Ufficio Provinciale di  
Treviso**

Dichiarazione protocollo n. TV0330132 del 05/12/2006	
Planimetria di u.i.u. in Comune di Motta Di Livenza	
Via L'isle Jourdain civ.	
Identificativi Catastali:	Compilata da: Grani Andrea
Sezione: A	Iscritto all'albo: Ingegneri
Foglio: 11	Prov. Treviso
Particella: 651	N. 1744
Subalterno: 27	


Scheda n. 1      Scala 1:200

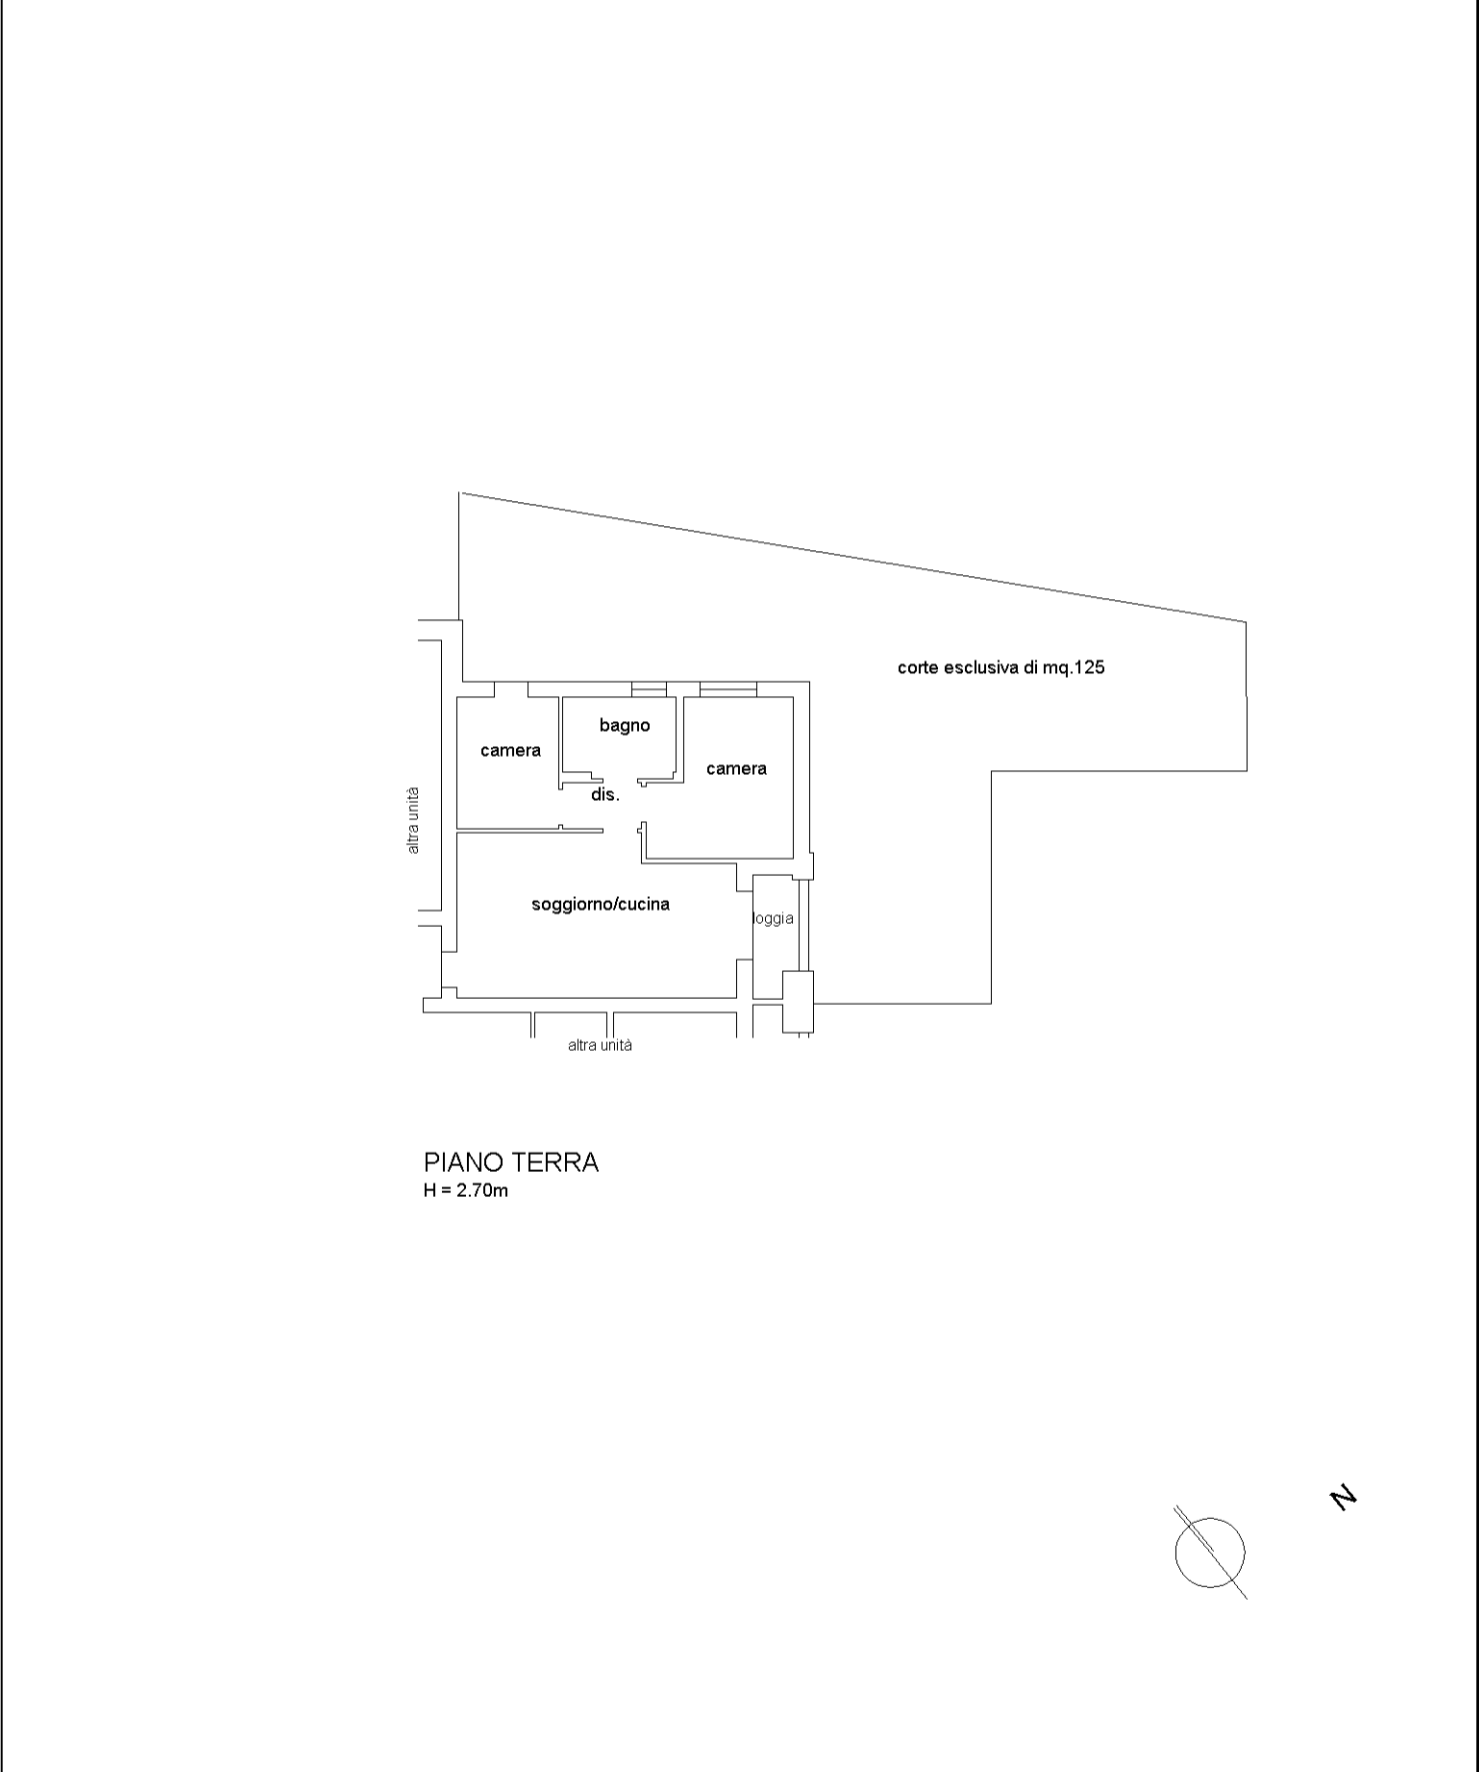

**Agenzia del Territorio  
CATASTO FABBRICATI  
Ufficio Provinciale di  
Treviso**

Dichiarazione protocollo n. TV0330132 del 05/12/2006 Planimetria di u.i.u. in Comune di Motta Di Livenza Via L'isle Jourdain civ.	
Identificativi Catastali: Sezione: A Foglio: 11 Particella: 651 Subalterno: 10	Compilata da: Grani Andrea Iscritto all'albo: Ingegneri Prov. Treviso N. 1744

Scheda n. 1      Scala 1:200

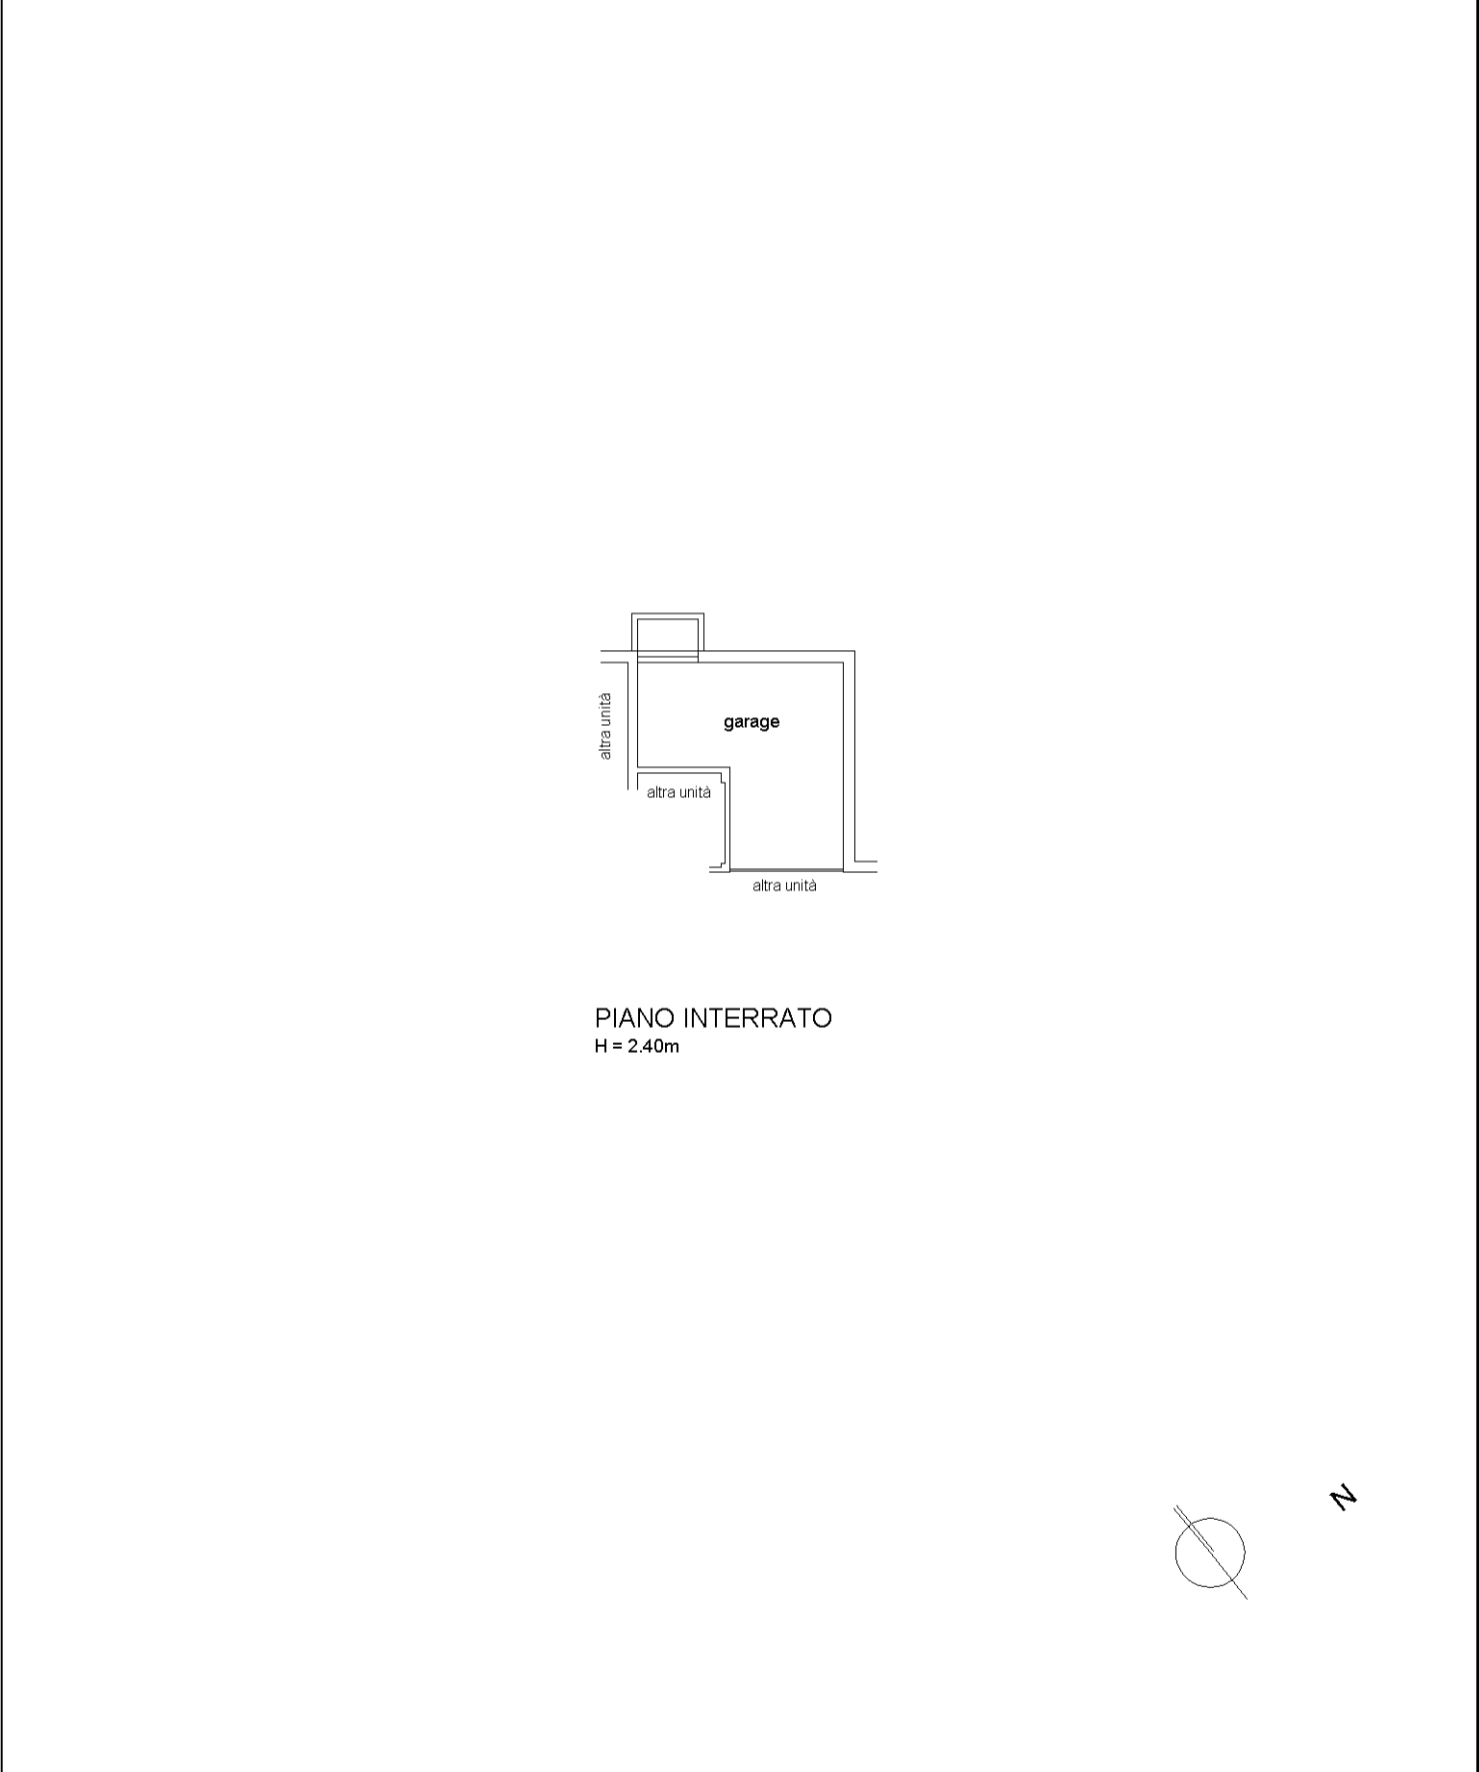

**Agenzia del Territorio  
CATASTO FABBRICATI  
Ufficio Provinciale di  
Treviso**

Dichiarazione protocollo n. TV0330132 del 05/12/2006 Planimetria di u.i.u. in Comune di Motta Di Livenza Via L'isle Jourdain civ.	
Identificativi Catastali: Sezione: A Foglio: 11 Particella: 651 Subalterno: 9	Compilata da: Grani Andrea Iscritto all'albo: Ingegneri Prov. Treviso N. 1744

Scheda n. 1      Scala 1:200

