LOTTO 07

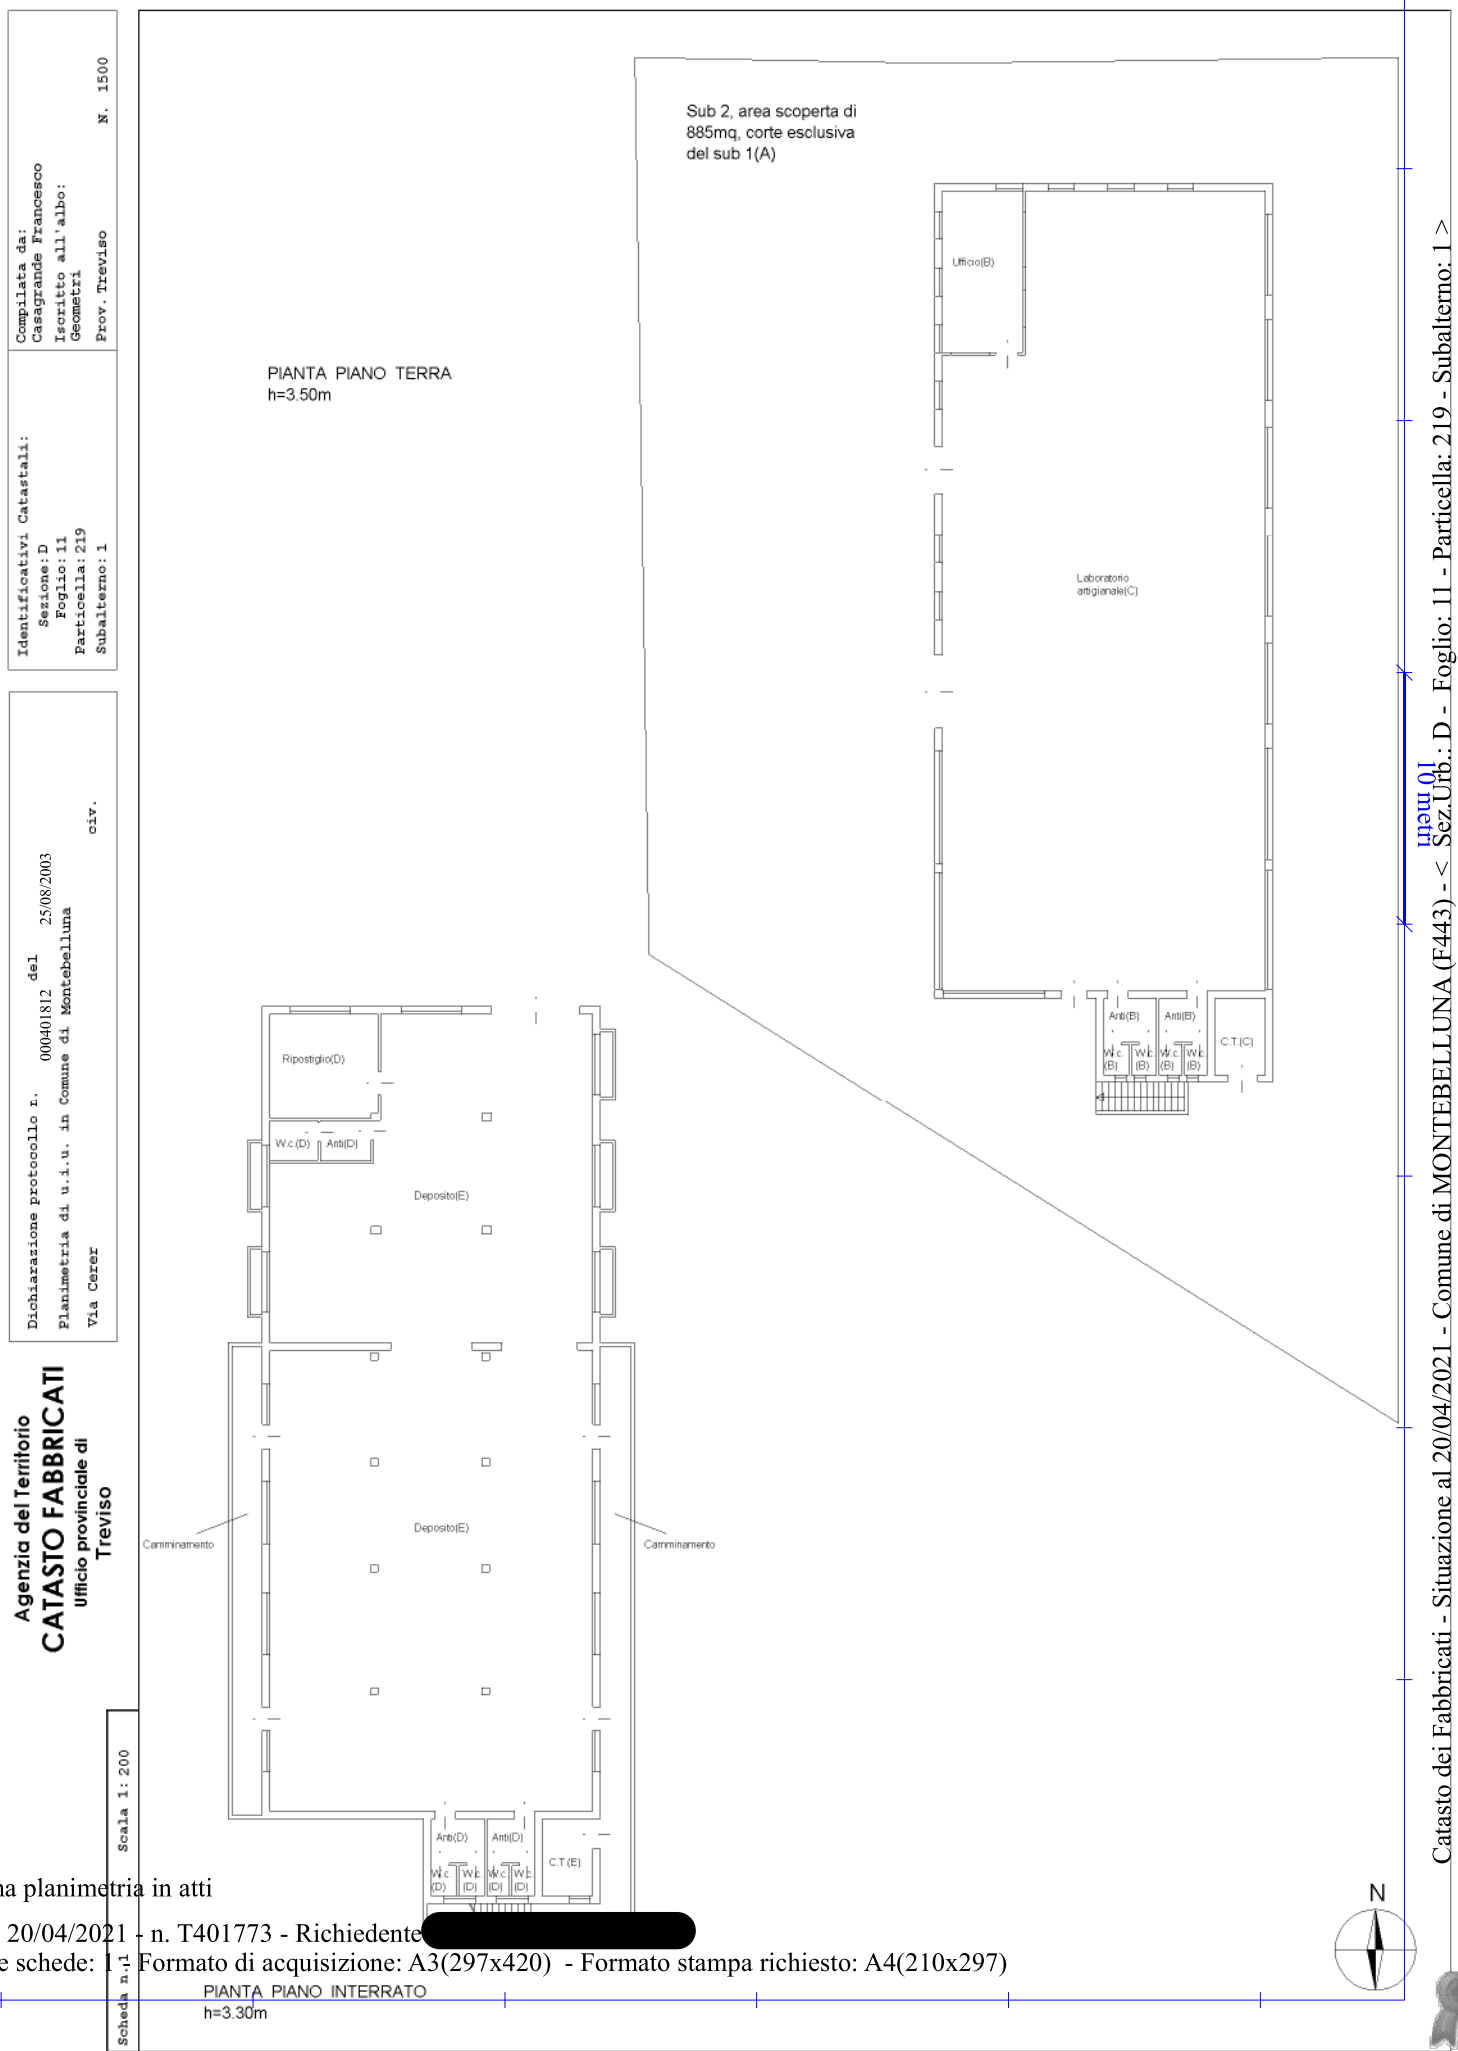

Catasto dei Fabbricati - Situazione al 20/04/2021 - Comune di MONTEBELLUNA (F443) - < Sez.Urb.: D - Foglio: 11 - Particella: 219 - Subalterno: 1 >
Firmato Da: FRANCESCO CASAGRANDE Emesso Da: ARUBAPEC S.P.A. NG CA 3 Serial#: 133ce72

Ultima planimetria in atti

Data: 20/04/2021 - n. T401773 - Richiedente [redacted]

Totale schede: 1 - Formato di acquisizione: A3(297x420) - Formato stampa richiesto: A4(210x297)

ELABORATO PLANIMETRICO

Compilato da:
Casagrande Francesco

Iscritto all'albo:
Geometri

Prov. Treviso N. 1500

Agenzia del Territorio
CATASTO FABBRICATI
Ufficio Provinciale di
Treviso

Comune di Montebelluna

Sezione: D Foglio: 11 Particella: 219

Protocollo n. 000401812 del 25/08/2003

Tipo Mappale n. 8332 del 18/02/1998

Dimostrazione grafica dei subalterni

Scala 1 : 500

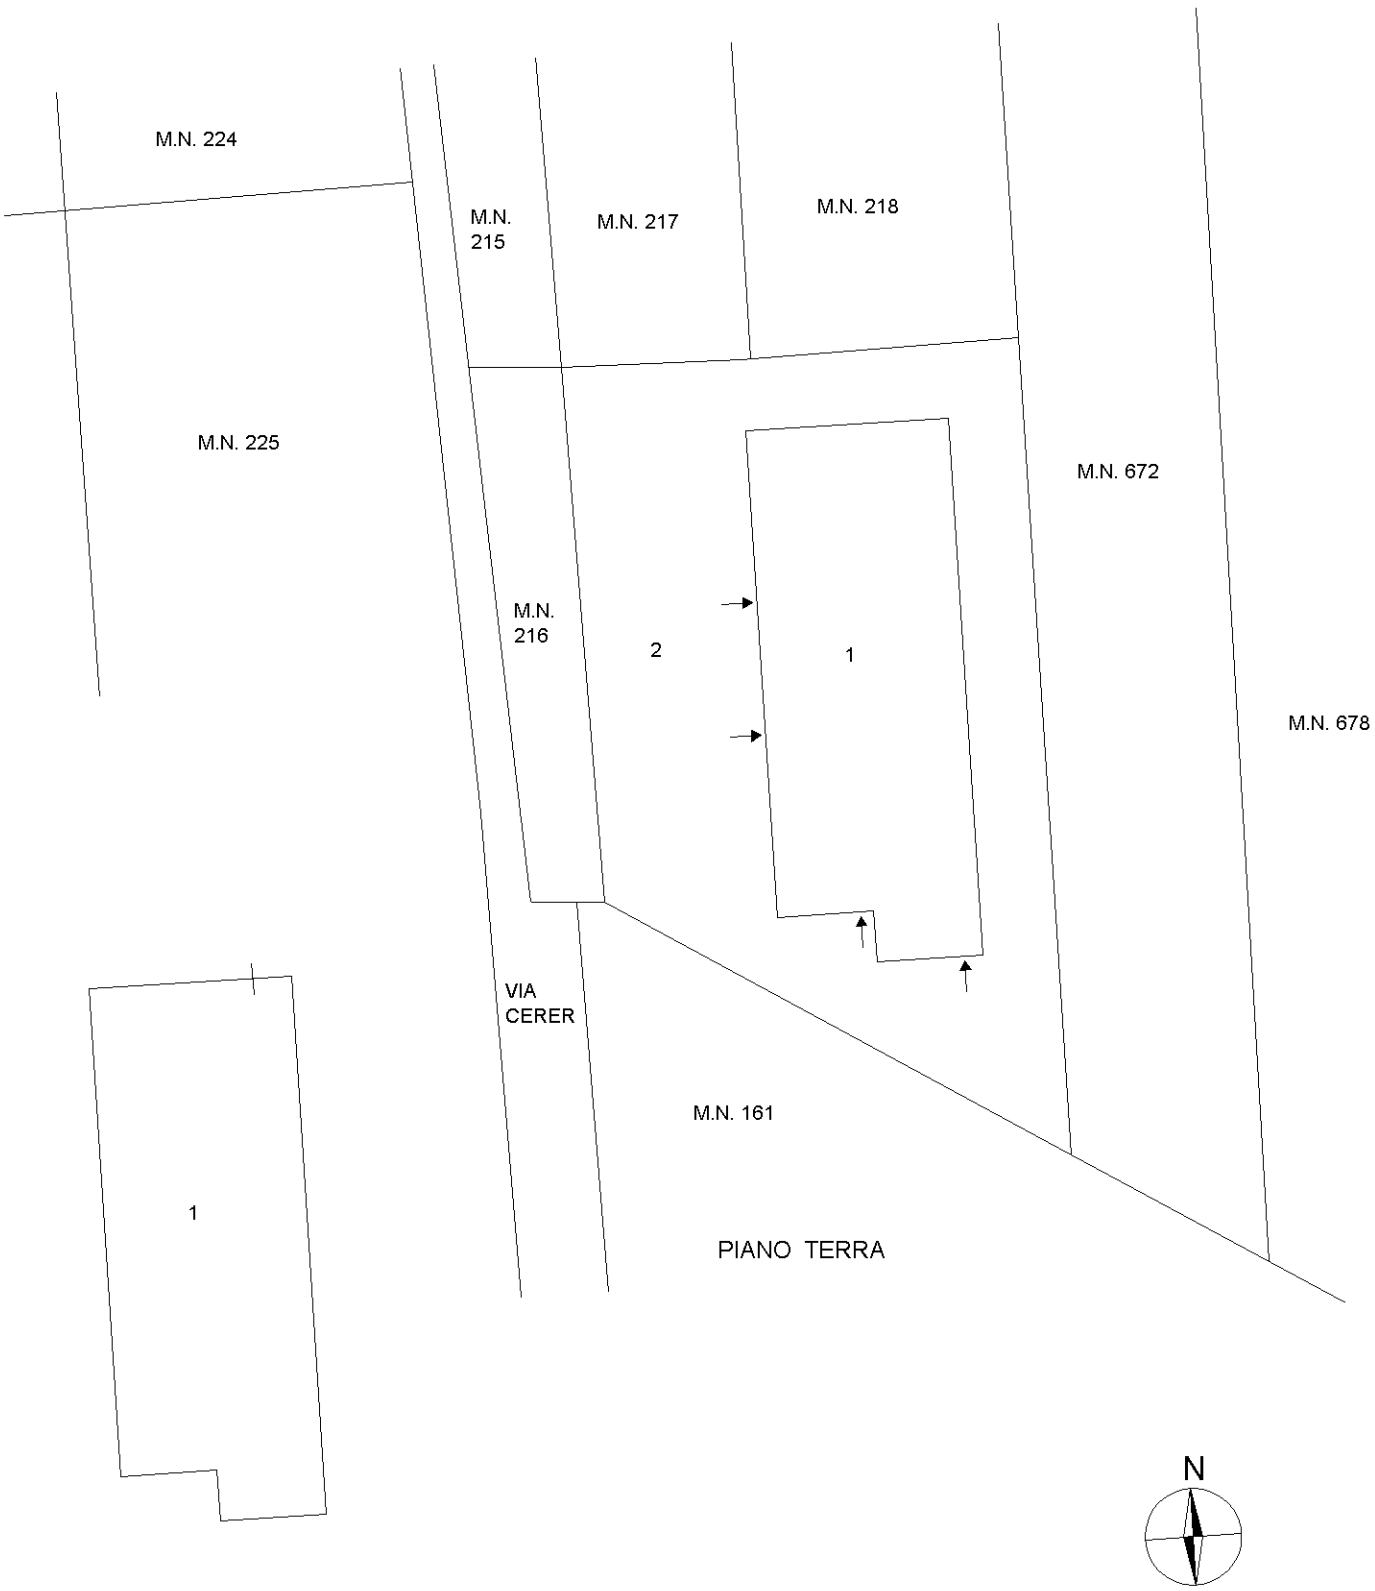

Ultima planimetria in atti

Totale schede: 1 - Formato di acquisizione: A4(210x297) - Formato stampa richiesto: A4(210x297) - Fattore di scala non utilizzabile

Catasto dei Fabbricati - Situazione al 26/12/2020 - Comune di MONTEBELLUNA (F443) - < Sez.Urb.: D - Foglio: 11 - Particella: 219 - Elaborato planimetrico >
Firmato Da: FANTIN GIUSEPPE Emesso Da: INFOCERT FIRMA QUALIFICATA 2 Serial#: 133ce72