

**Agenzia del Territorio  
CATASTO FABBRICATI  
Ufficio Provinciale di  
Treviso**

Dichiarazione protocollo n. TV0212229 del 30/06/2005

Planimetria di u.i.u. in Comune di Fonte

Via Castellana

civ.

Identificativi Catastali:

Sezione:  
Foglio: 9  
Particella: 137  
Subalterno: 96


Compilata da:  
Busnardo Giampaolo  
Iscritto all'albo:  
Geometri

Prov. Treviso

N. 2546


Scheda n. 1

Scala 1:200

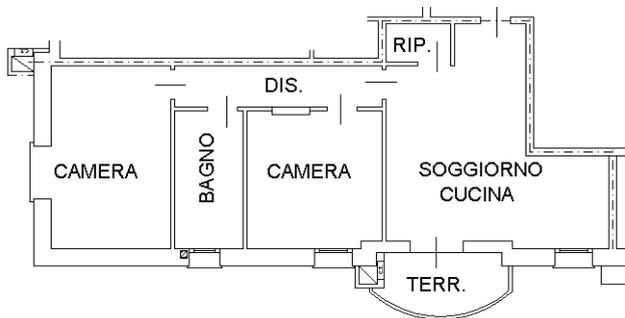

**PIANO PRIMO**

H= 2.70

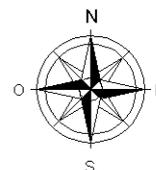

Ultima planimetria in atti

**Agenzia del Territorio  
CATASTO FABBRICATI  
Ufficio Provinciale di  
Treviso**

Dichiarazione protocollo n. TV0023699 del 25/01/2005

Planimetria di u.i.u. in Comune di Fonte

Via Castellana

civ.

Identificativi Catastali:

Sezione:

Foglio: 9

Particella: 137

Subalterno: 33

Compilata da:

Busnardo Giampaolo

Iscritto all'albo:

Geometri

Prov. Treviso

N. 2586


Scheda n. 1

Scala 1:200



**PIANO PRIMO SOTTOSTRADA**

H= 2.40

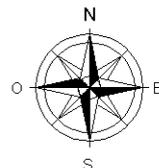

Ultima planimetria in atti