



E=-500

1 Particella: 298

Comune: FONTE
 Foglio: 1
 Dimensione cornice: 534.000 x 378.000 metri
 Scala originale: 1:2000
 13-Lug-2021 11:6:8
 Prot. n. T125573/2021




Comune: FONTE
Foglio: 1
Scala originale: 1:2000
Dimensione cornice: 534.000 x 378.000 metri
13-Lug-2021 11:5:34
Prot. n. T125227/2021


ELABORATO PLANIMETRICO	
Compilato da: Vido Giovanni	
Iscritto all'albo: Geometri	
Prov. Treviso	N. 522

**Agenzia del Territorio
CATASTO FABBRICATI
Ufficio Provinciale di
Treviso**


Comune di Fonte	Protocollo n. TV0205157 del 21/06/2004
Sezione: Foglio: 1 Particella: 298	Tipo Mappale n. 291392 del 02/09/2002
Dimostrazione grafica dei subalterni	Scala 1 : 500

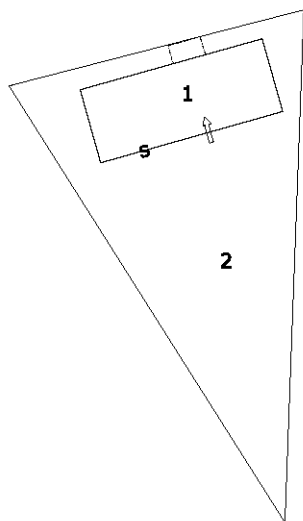

PIANO TERRA

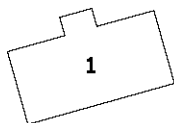

PIANO PRIMO

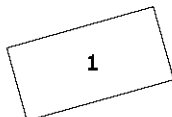

PIANO SECONDO



Scala 1:500

Ultima planimetria in atti

**Agenzia del Territorio
CATASTO FABBRICATI
Ufficio Provinciale di
Treviso**

Dichiarazione protocollo n. TV0205157 del 21/06/2004

Planimetria di u.i.u. in Comune di Fonte

Via Belli

civ. 4

Identificativi Catastali:

Sezione:
Foglio: 1
Particella: 298
Subalterno: 1


Compilata da:
Vido Giovanni

Iscritto all'albo:
Geometri


Prov. Treviso

N. 522


Scheda n. 1 Scala 1:200

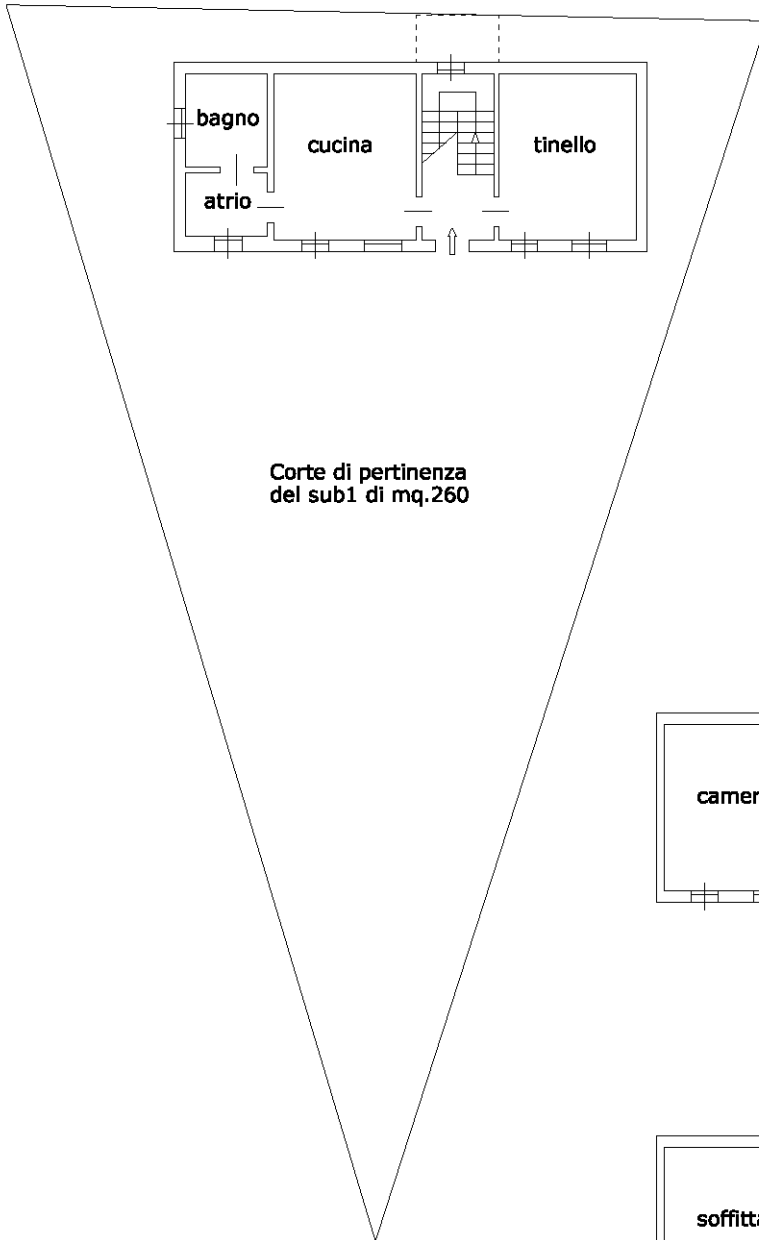


**PIANO TERRA
H.243**

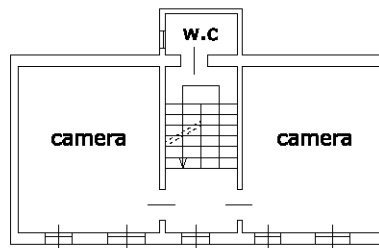

**PIANO PRIMO
H.267**

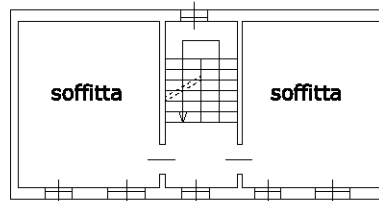

**PIANO SECONDO
H.220**

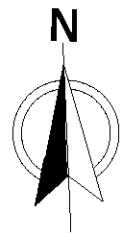

Scala 1:200

Ultima planimetria in atti

**Agenzia del Territorio
CATASTO FABBRICATI
Ufficio Provinciale di
Treviso**

Dichiarazione protocollo n. TV0205157 del 21/06/2004

Planimetria di u.i.u. in Comune di Fonte

Via Belli

civ. 4

Identificativi Catastali:

Sezione:
Foglio: 1
Particella: 298
Subalterno: 1


Compilata da:
Vido Giovanni

Iscritto all'albo:
Geometri


Prov. Treviso

N. 522


Scheda n. 1 Scala 1:200

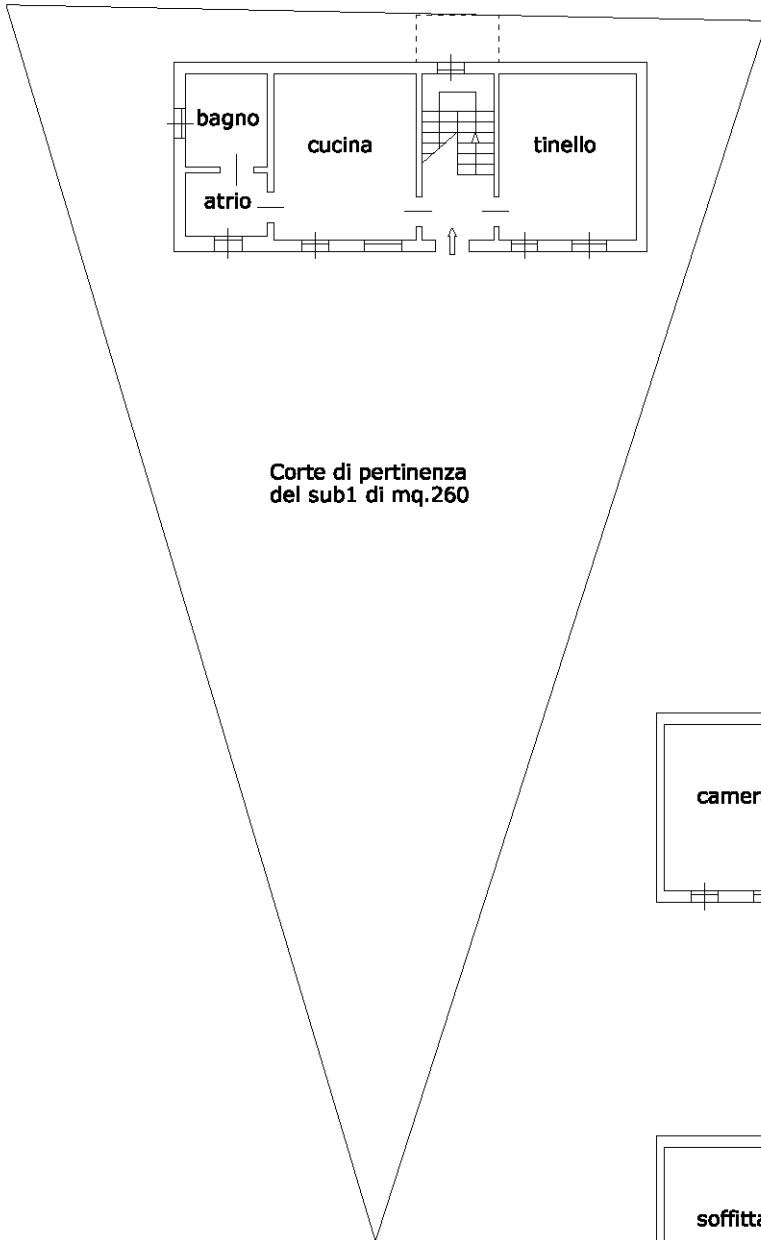


**PIANO TERRA
H.243**

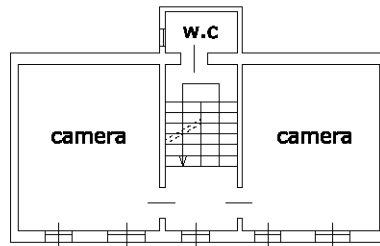

**PIANO PRIMO
H.267**

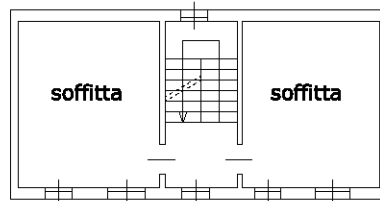

**PIANO SECONDO
H.220**

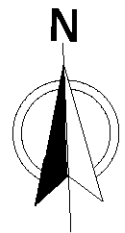

Scala 1:200

Ultima planimetria in atti