


ELABORATO PLANIMETRICO	Compilato da: Pivato Ilan	Iscritto all'albo: Ingegneri	Prov. Treviso	N. 02142
Comune di Povegliano	Sezione: C	Foglio: 1	Particella: 190	del
Dimostrazione grafica dei subalberi		Tipo Mappale n. 115709 del 22/03/2011 <small>cala 1 : 1000</small>		

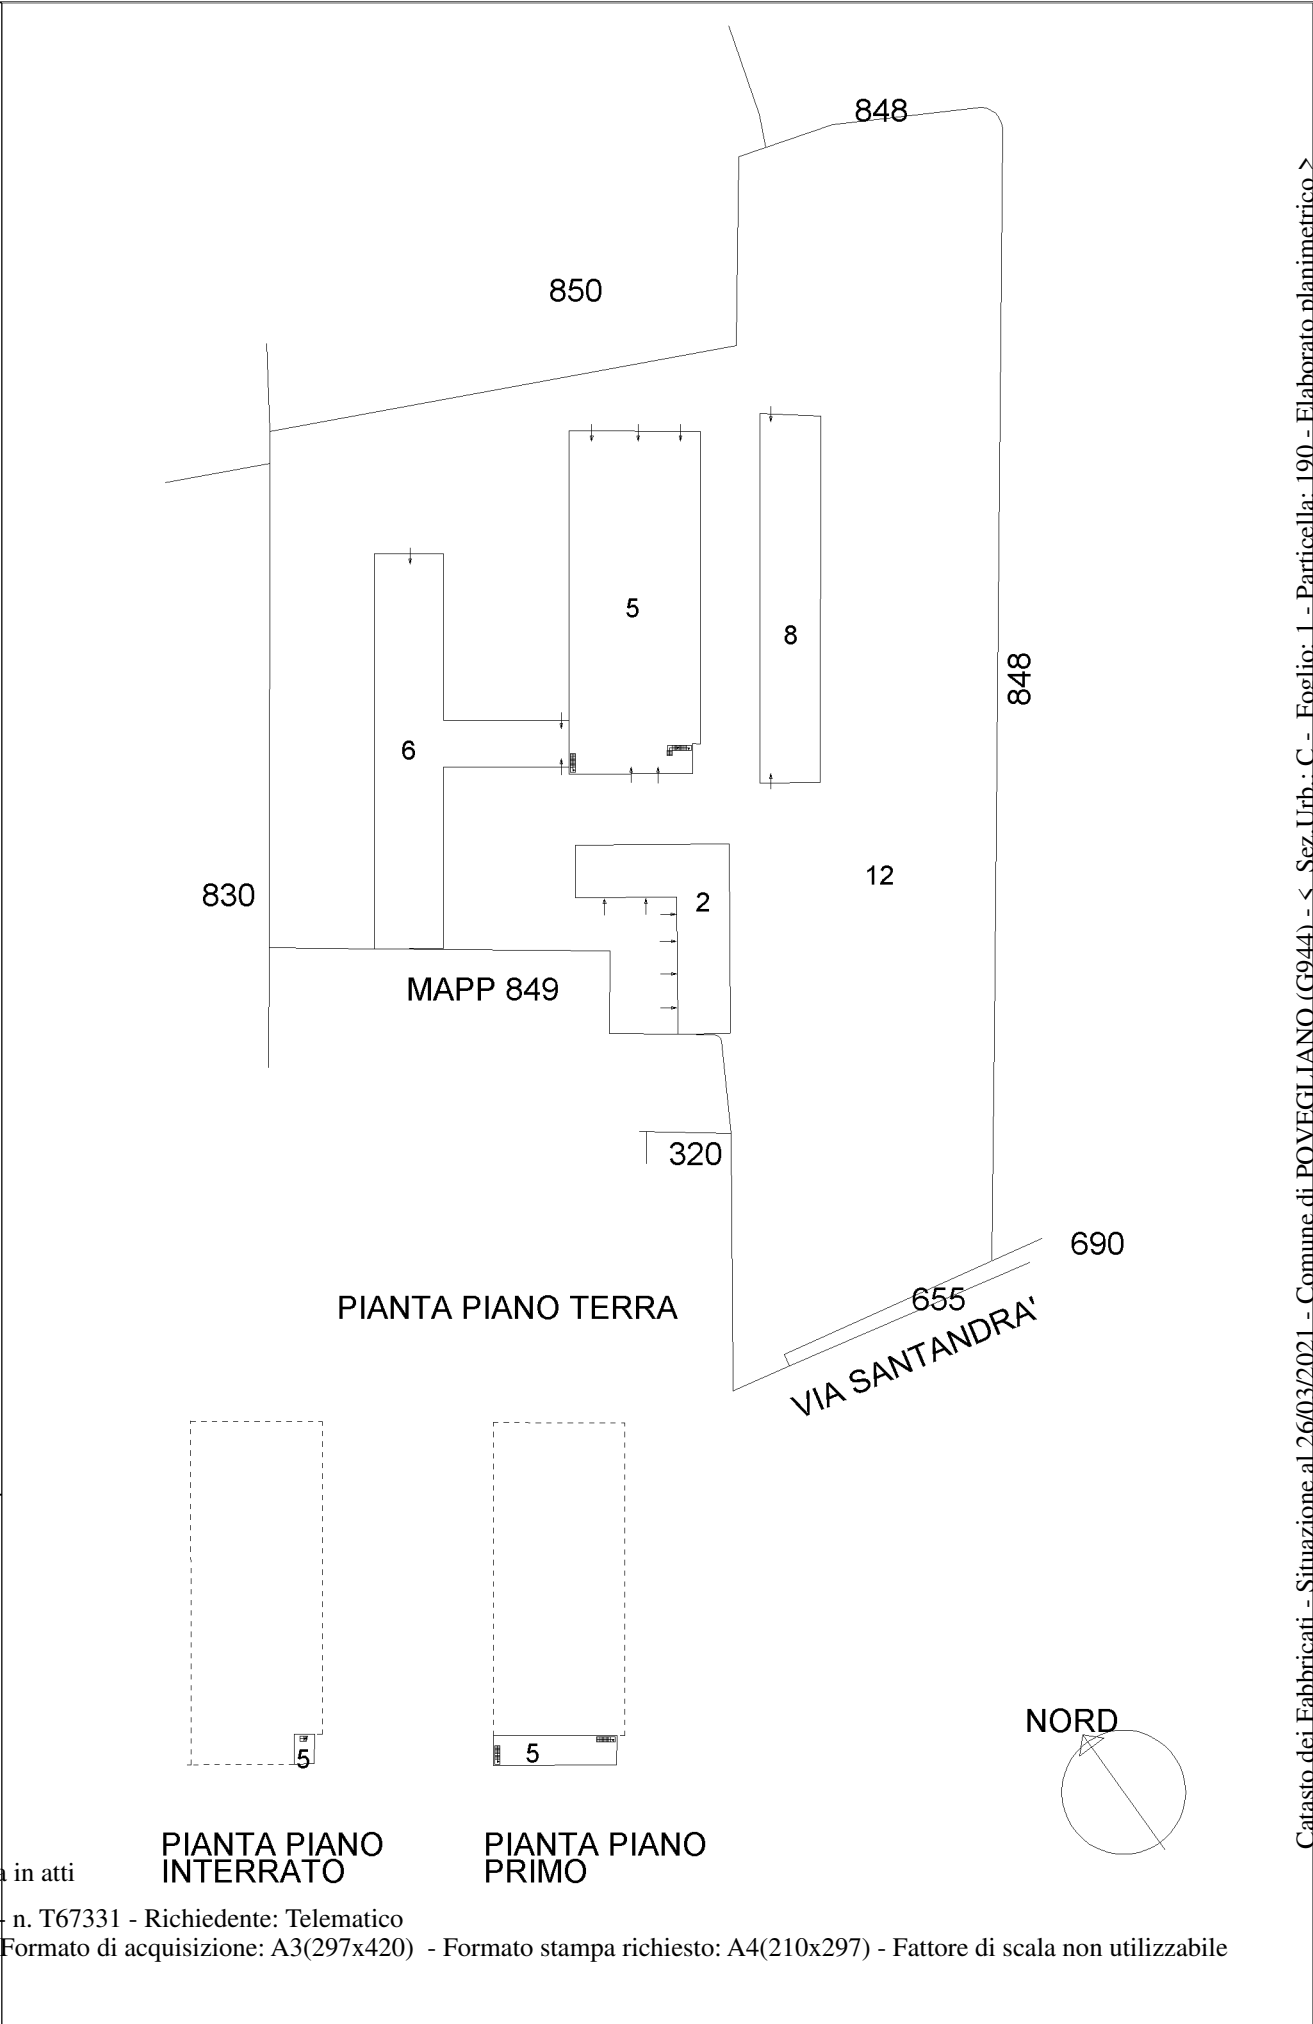

Agenzia del Territorio
CATASTO FABBRICATI
 Ufficio provinciale di
Treviso

Catasto dei Fabbricati - Situazione al 26/03/2021 - Comune di POVEGLIANO (G944) - s. Sez. Urb.: C - Foglio: 1 - Particella: 190 - Elaborato planimetrico >



ALLEGATO 2
Planimetria con indicazione delle
particelle catastali che
compongono il Lotto 2 (da
Agenzia delle Entrate fuori scala)